

PROGETTO DEFINITIVO
ED ESECUTIVO PER IL
EDIFICIO SCUOLA
MATERIA
VARIANTE

Titolo: Trave
ESECUTIVI DI
CANTIERE

Scala
1 : 100

Proprietà e Directori dei Lavori
Arch. Valentino De Rango

Ing. Giuseppe Intisari

N. Trave
6

VARIANTE


TABELLA PILASTRI

	1°ordine	2°ordine
1-2-3-4-5-6-7-8-	Ø50	Ø50
9-10-11-12-13-14-15-16	Ø50	Ø40
	16Ø18	16Ø18
	10Ø18	PILASTRI CENTRALI

- STAFFE PILASTRI (tutti i livelli: spirale Ø10 - passo 15)


- STAFFE PILASTRI (tutti i livelli: spirale Ø10 - passo 15)

N.B. ARMATURA SIMMETRICAI!
-PER LE QUOTE DIMOSTRA DEI SOLAI RIFERIRSI AI DISegni ARCHITETTONICI

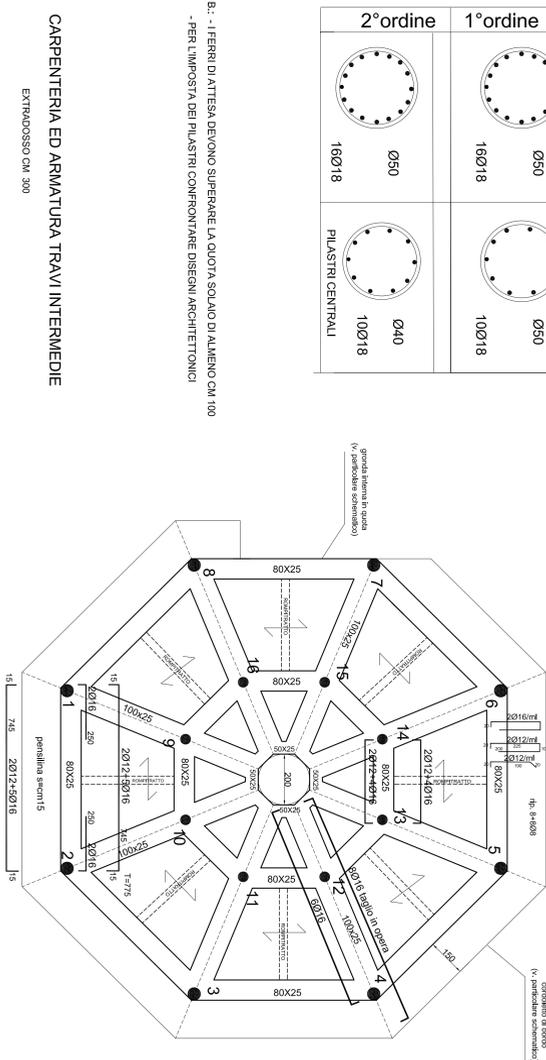

CARPENTERIA ED ARMATURA TRAVI INTERMEDIE

ESTRORSOSSO CM 300


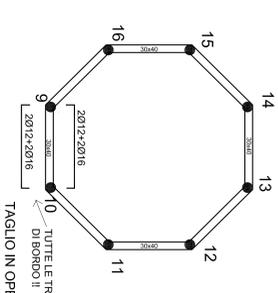


PARTICOLARE TRAVI 30x40

20Ø16 CORRENTI IN TUTTE LE TRAVI
NON IMPRONTI NEGLI ESCAVI


N.B. STAFFE IN TUTTE LE TRAVATE 1Ø8/10 NEL PRIMO METRO DALL'INCASTRO, DOPO Ø8/15

SEZIONE SCHEMATICA DELLA GRONDA IN CORRISPONDENZA DELL'EDIFICIO ADIACENTE E DELLA VELETTA DI CORONAMENTO DEL PRIMO PIANO CHE DETERMINA IL VUOTO DI CORONAMENTO. IL VUOTO DI CORONAMENTO È DEFINITO DALLA LINEA DI COLLIMAZIONE DELLE LINEE DI COLLIMAZIONE DELLE FALDE

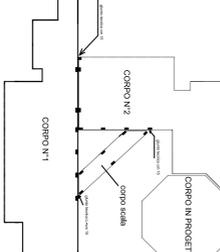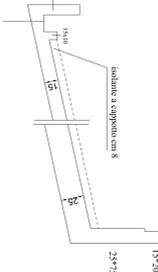


CARPENTERIA FONDAZIONE ED UBICAZIONE STRUTTURA (QUOTA 0,00)

N.B.: le misure e le armature non riportate sono da ritenersi simmetriche ai corrispondenti elementi

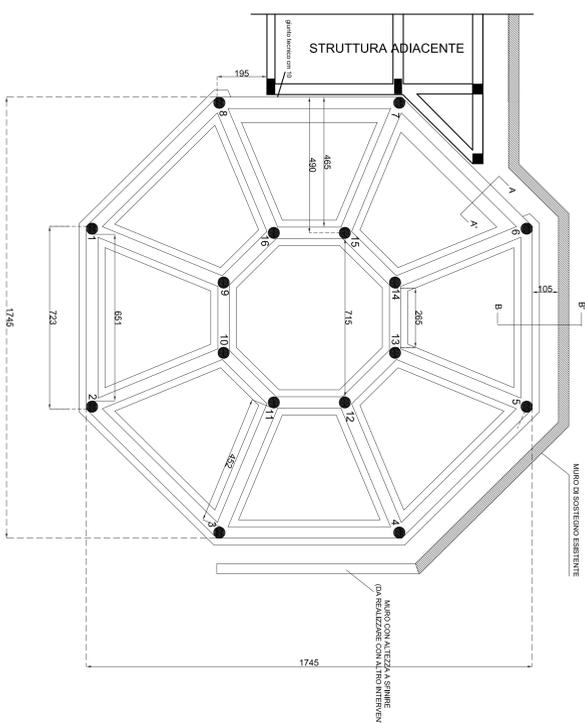

ARMATURA FONDAZIONE

-CALCESTRUZZO CLASSE 250
-ACCIAIO DI ARMATURA Fe B44k

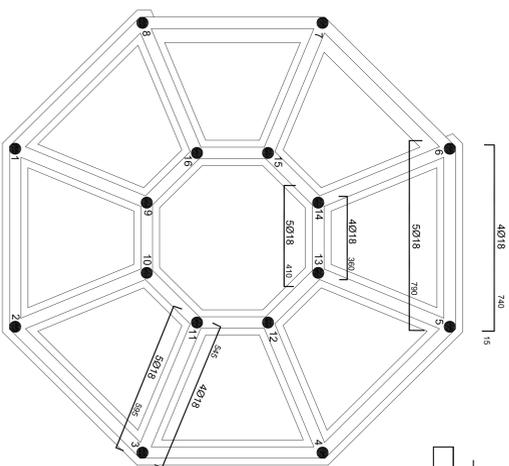

ORIGINARIO

TABELLA PILASTRI

	1°ordine	2°ordine
1-2-3-4-5-6-7-8-	Ø50	Ø50
9-10-11-12-13-14-15-16	Ø50	Ø40
	16Ø18	10Ø18

- STAFFE PILASTRI (tutti i livelli: spirale Ø10 - passo 15)


N.B.: I FERRI DI ATTESA DEVONO SUPERARE LA QUOTA SOLAIO DI ALMENO CM 100
- PER LIMPOSTA DEI PILASTRI CONFRONTARE DISegni ARCHITETTONICI

NOTE:
- USARE SOLAI CON RINNATE H45C-5)
- E TRAVETTI PRECOMPRESSI TIPO CELERSAP 3X12-438- S38 M950
- DISPORRE SU TUTTI I SOLAI RETE ELETTROSALDATA Ø8 MAGLIA 20X20
- MONCONI SOLAIO IN OPERA COME INDICATO DALLA D.L.
- ARMATURE PIGNATE DI CM 20 DAGLI APPROGGI DEI SOLAI (FASCIA PIGNA)
- ZONE DEI SOLAI COME RIPORTATO NELLA CARPENTERIA DI PIANO

N.B.: OVE NON DIVERSAMENTE SPECIFICATO, LE STAFFE IN TUTTE LE TRAVATE E PER TUTTI I SOLAI VANNO DISPOSTE 1Ø8/10 NEL PRIMO METRO DALL'INCASSO, DOPO Ø8/15

CARPENTERIA PRIMO SOLAIO (QUOTA +4,70)


(tutte le travi 30x60)

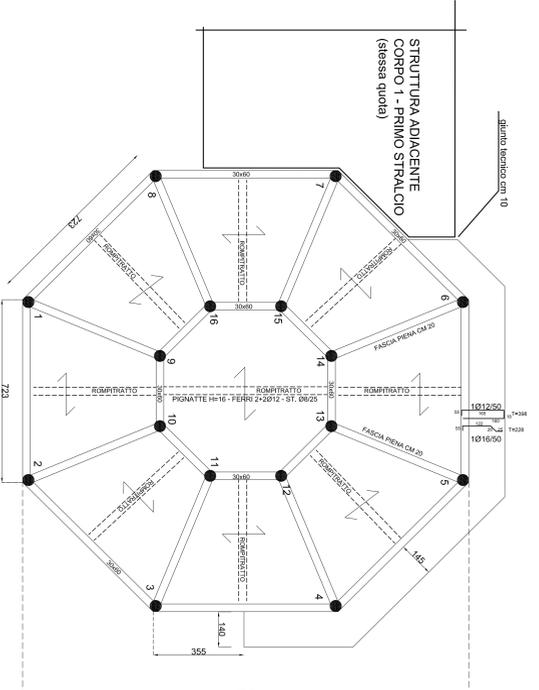

ARMATURA PRIMO SOLAIO


(tutte le travi 30x60)

N.B.: I FERRI Ø12 SONO DA POSIZIONARSI COME REGGISTAFFE

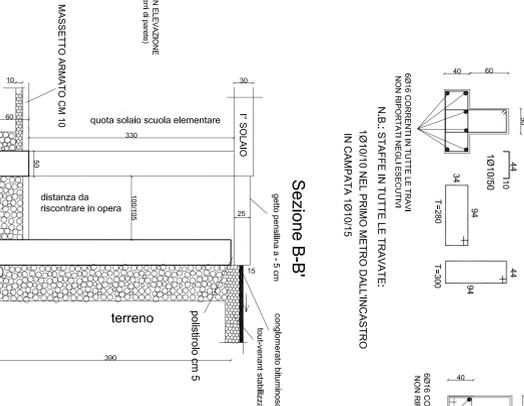

SEZIONE TRAVE TIPO

SEZIONE A-A'

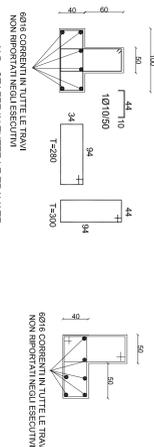

Sezione B-B'

