



FONDAZIONE: ARMATURA LONGITUDINALE

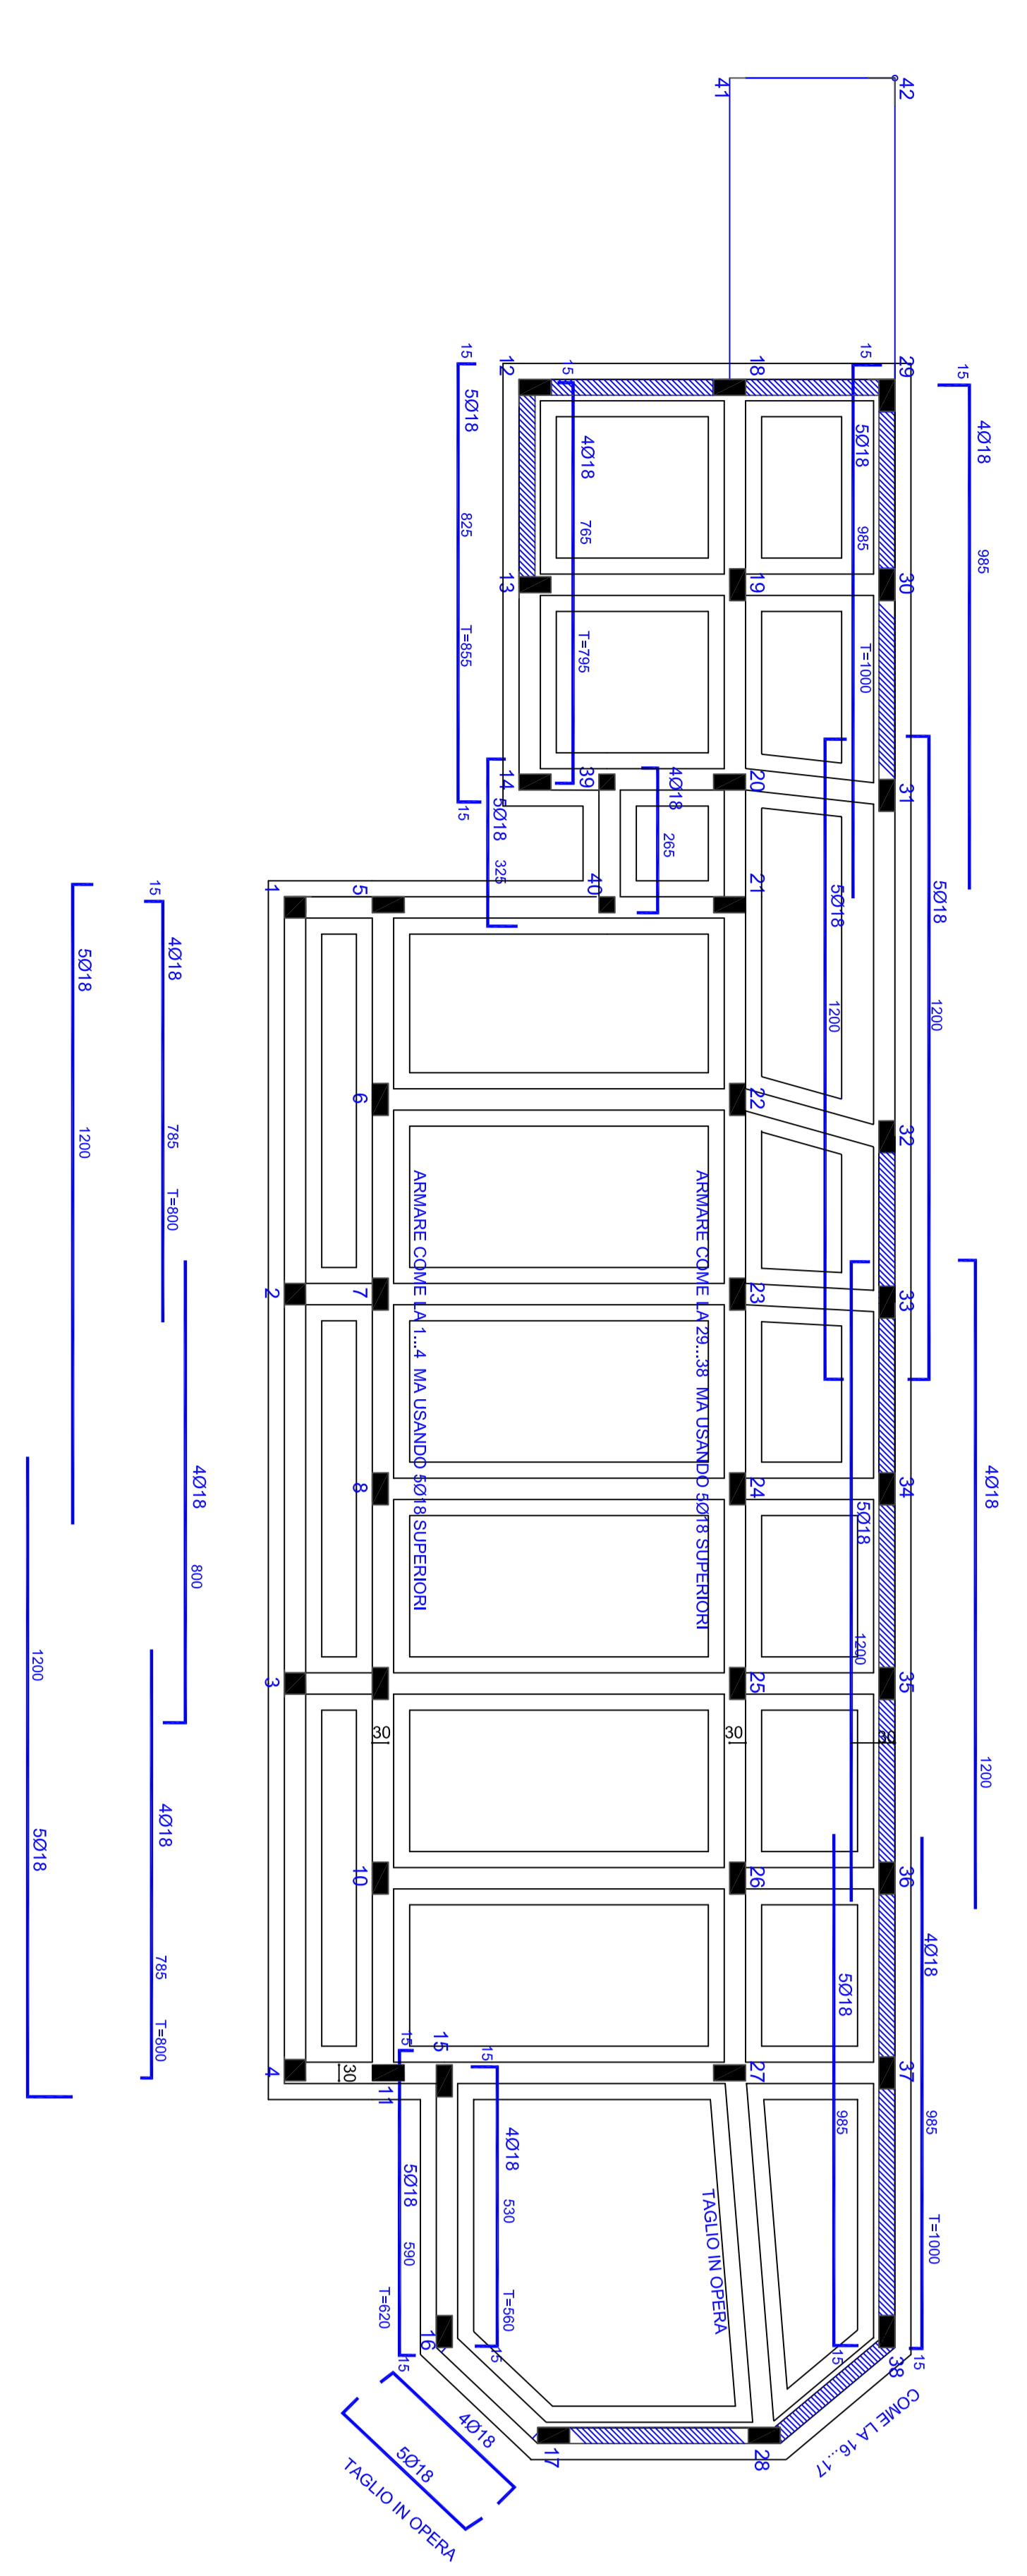


SECONDO SOLAIO: ARMATURA LONGITUDINALE


N.B.: STAFFE IN TUTTE LE TRAVATE: 108/10 NEL PRIMO METRO DALL'INCOSTRUIO IN CAMPATA 10/10/15

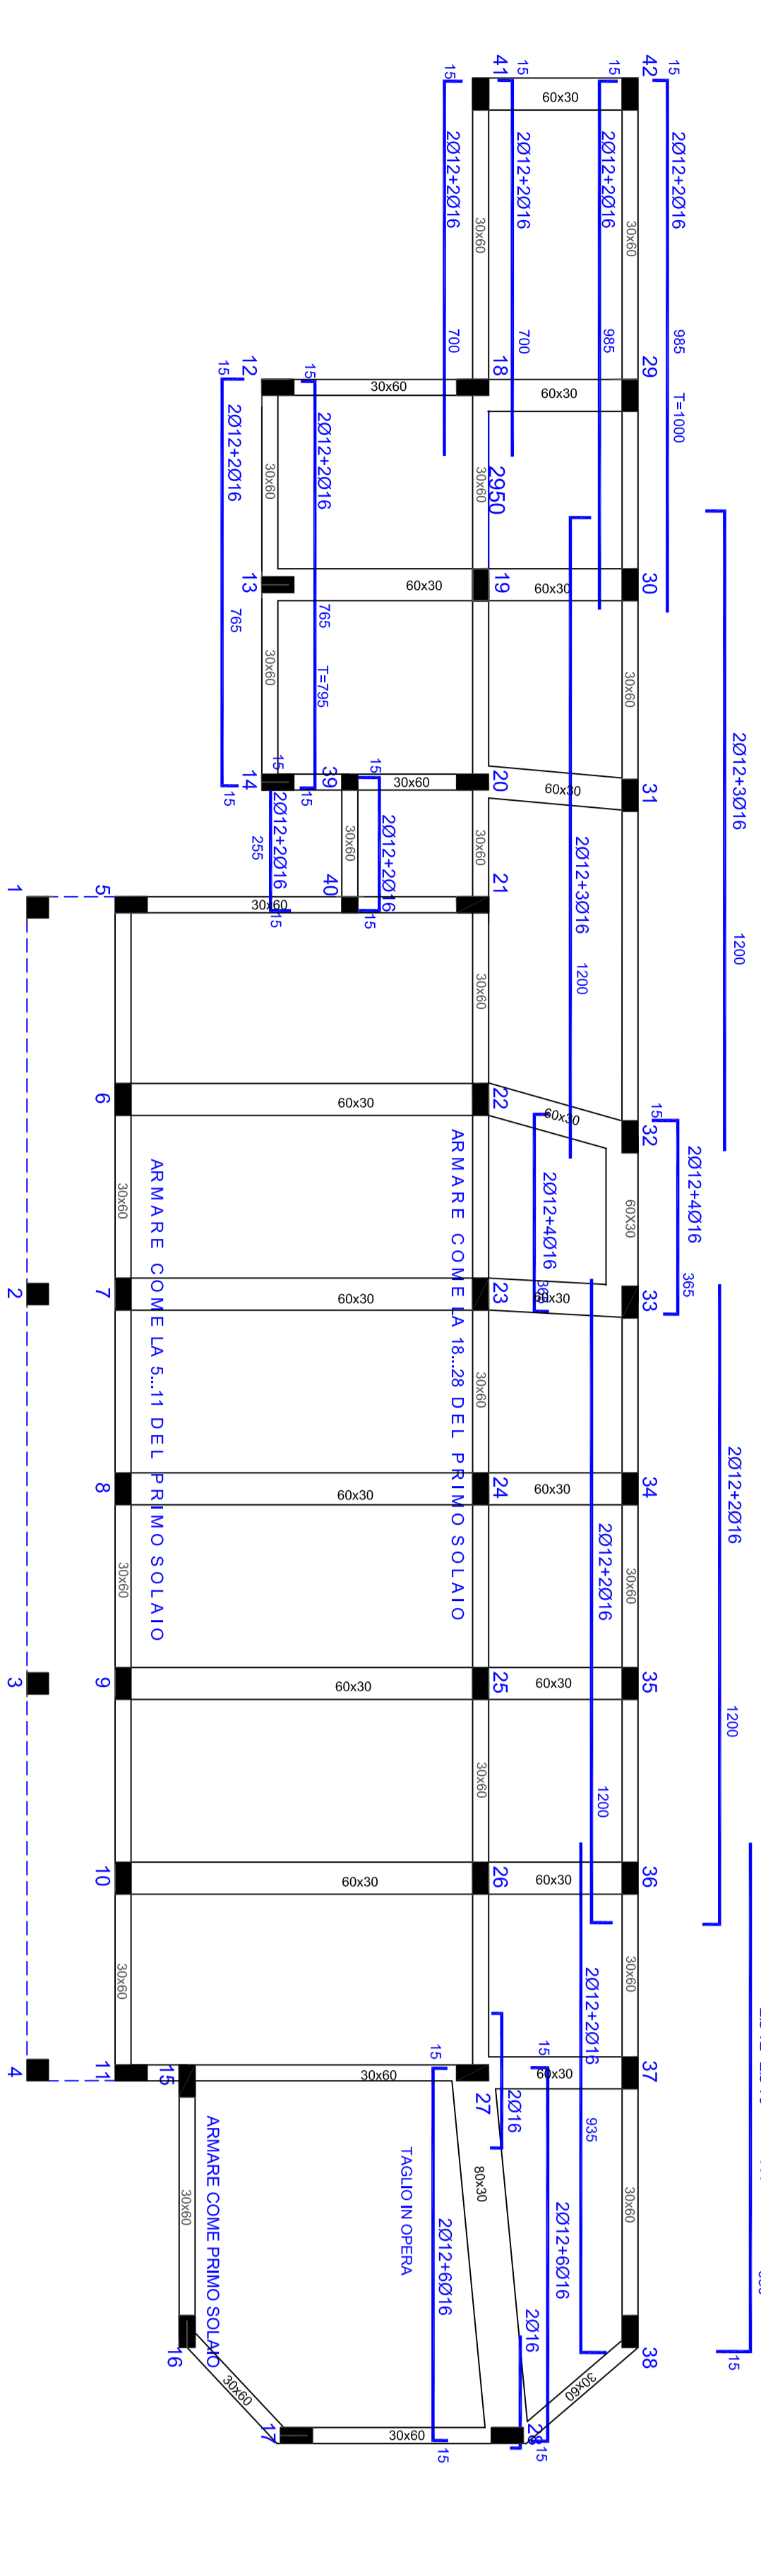


IDENTIFICAZIONE CORPI DI FABBRICA

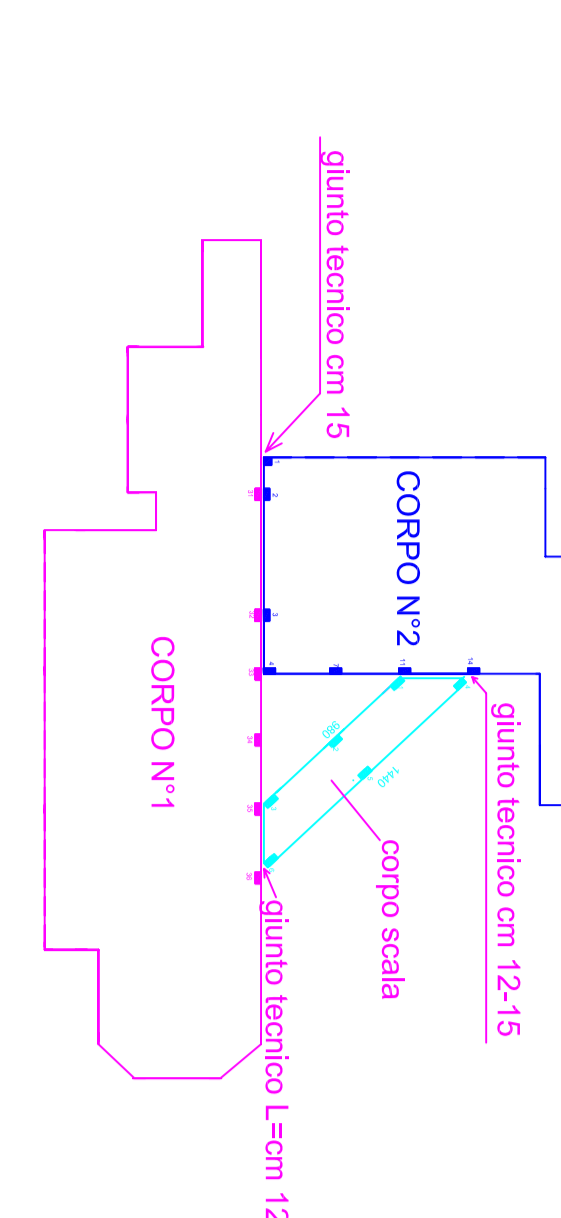


PRIMO SOLAIO: ARMATURA LONGITUDINALE

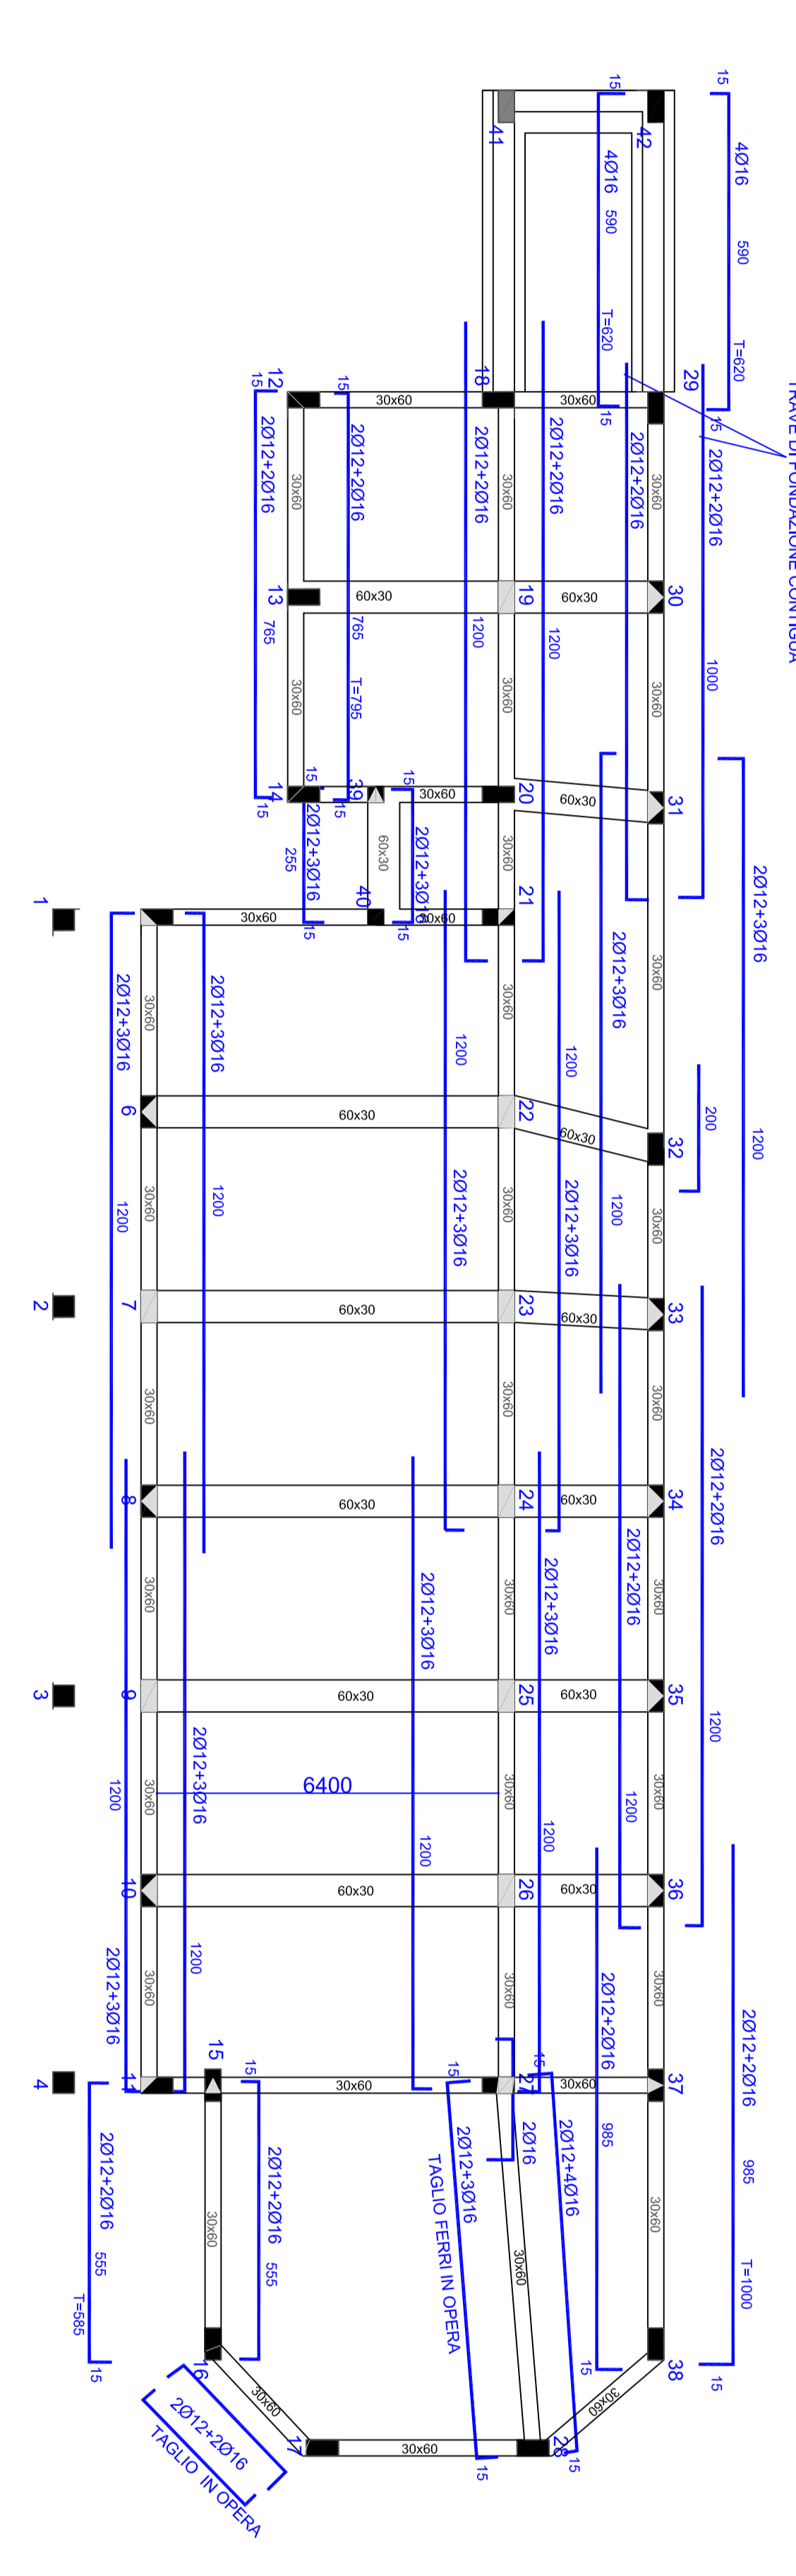

TERZO SOLAIO: ARMATURA LONGITUDINALE

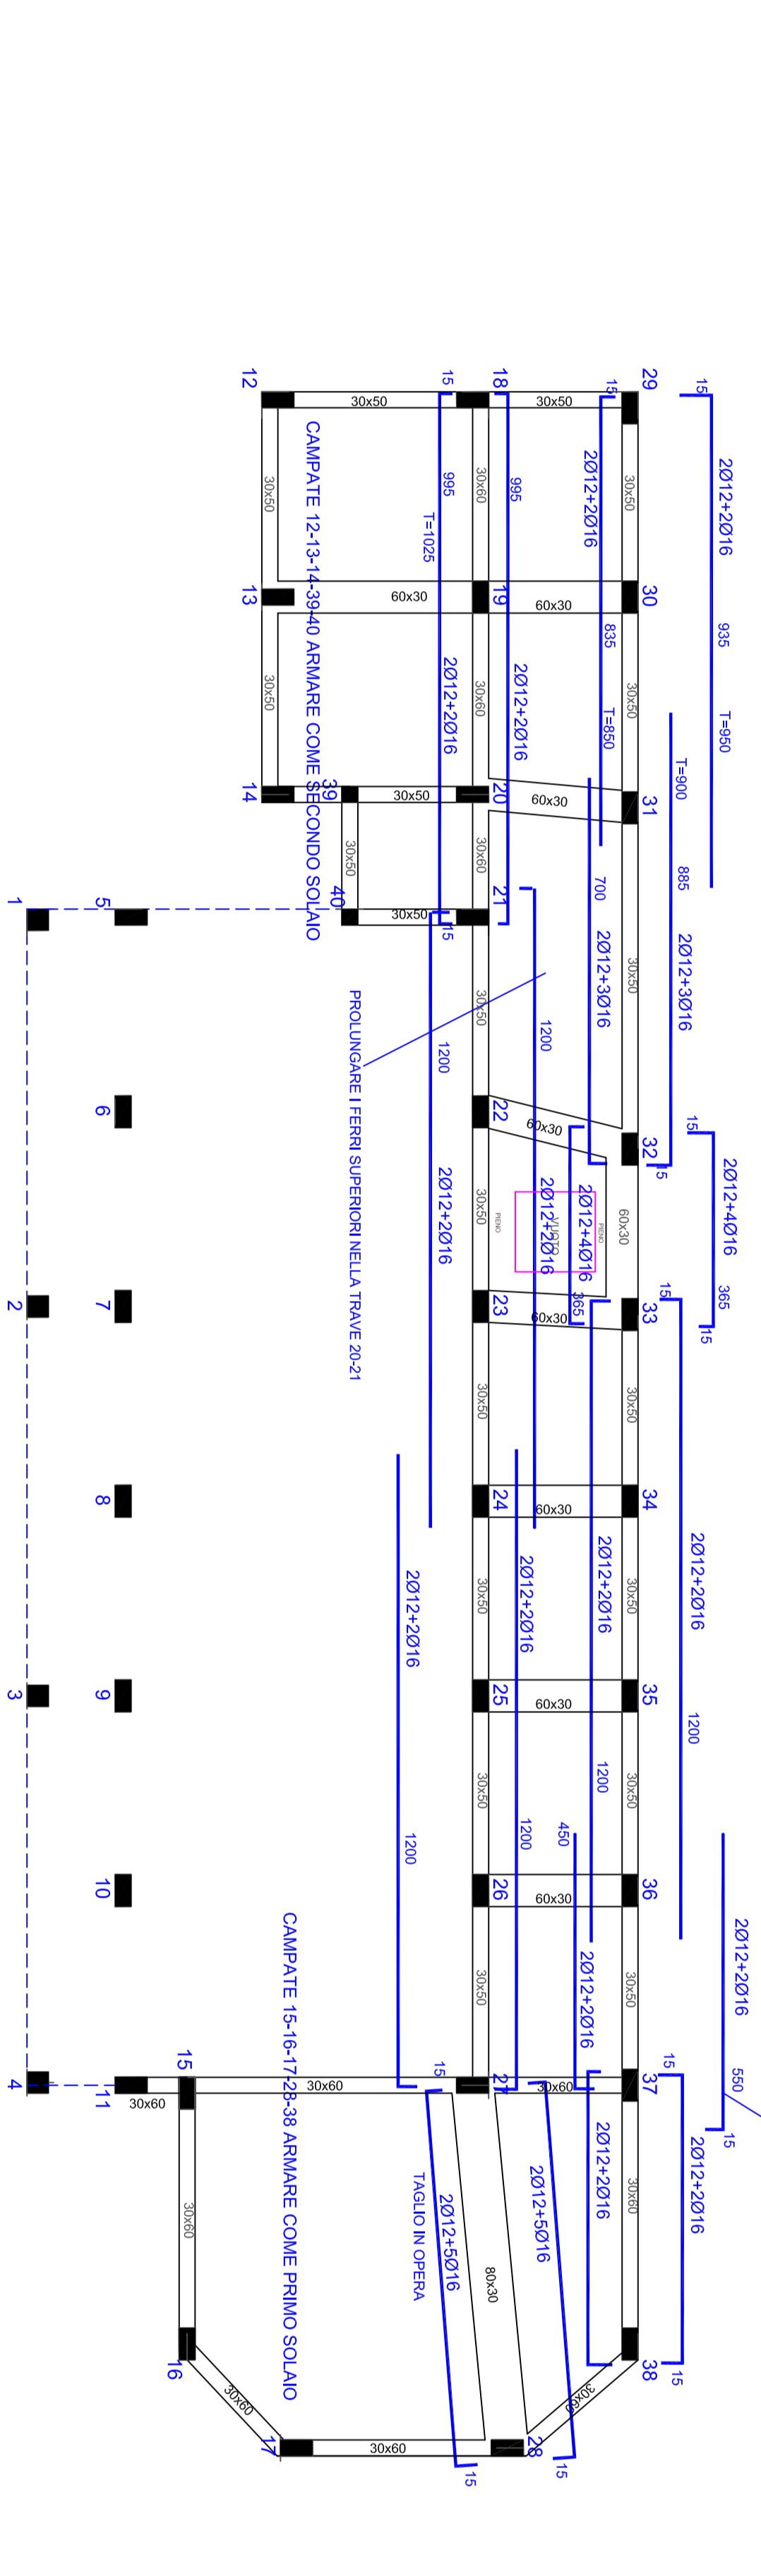


QUARTO SOLAIO: ARMATURA LONGITUDINALE

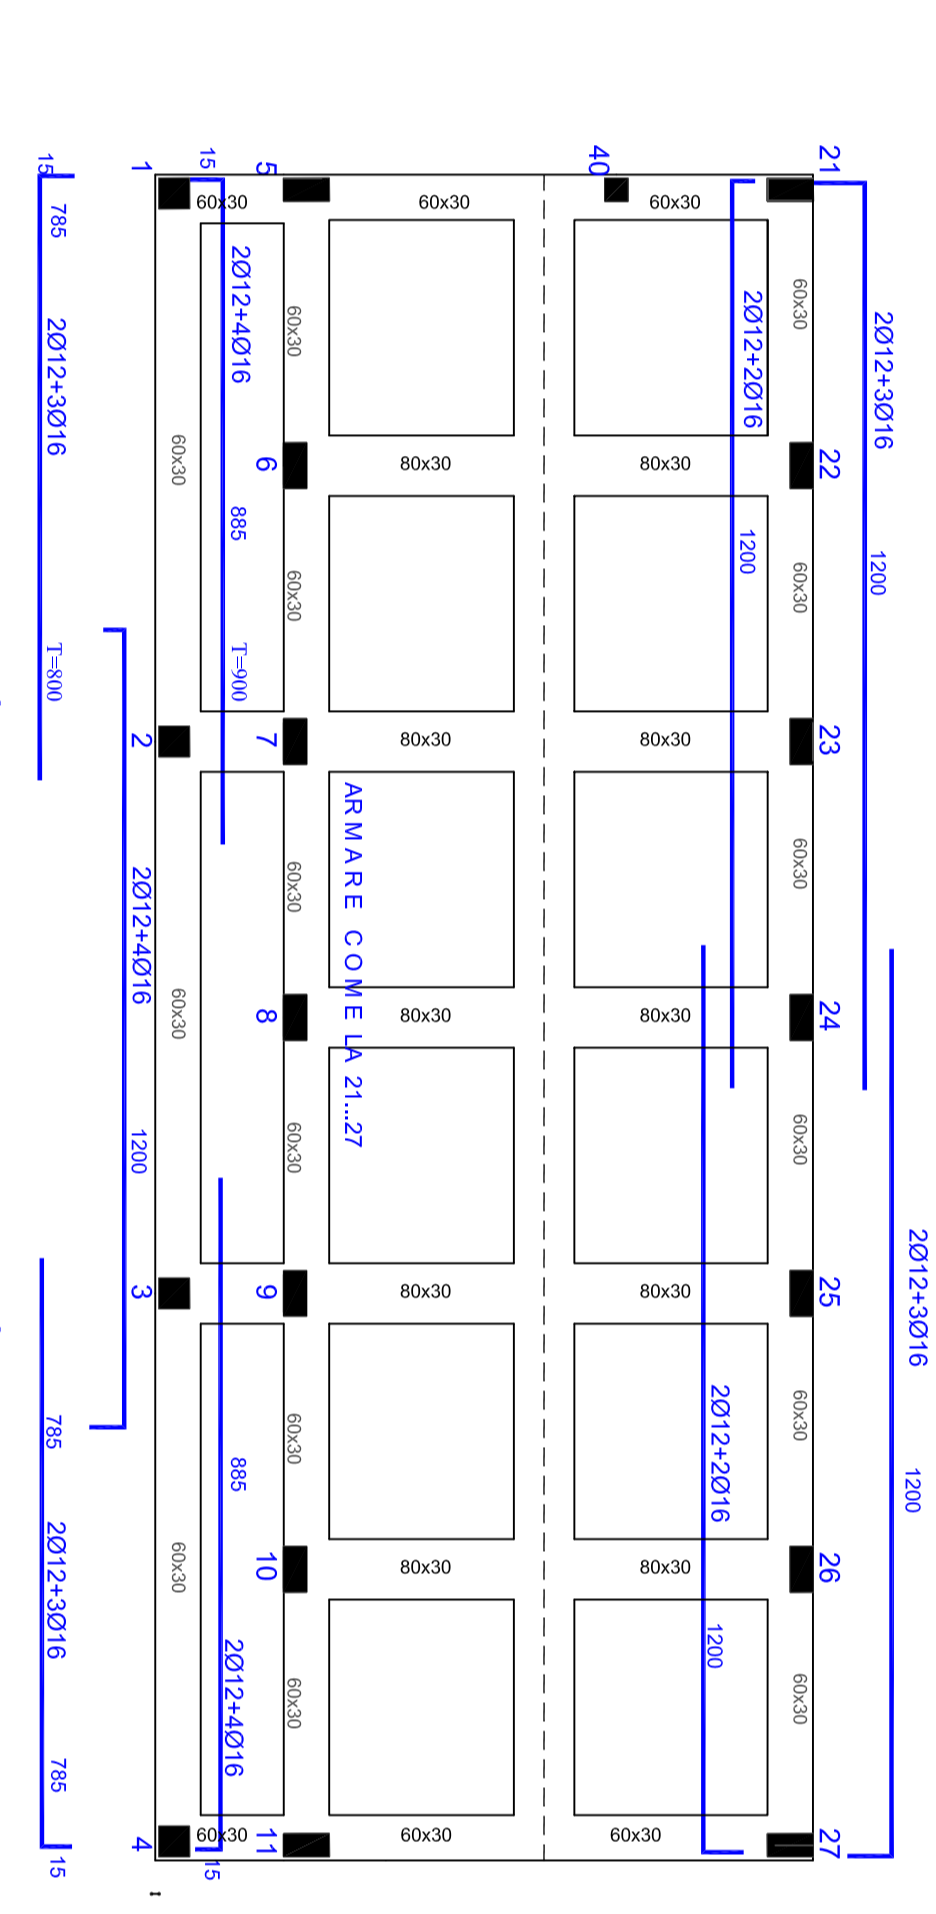


FONDAZIONE: ARMATURA TRASVERSALE


N.B.: STAFFE IN TUTTE LE TRAVATE: 10/10/10 NEL PRIMO METRO DALL'INCOSTRUIO IN CAMPATA 10/10/15

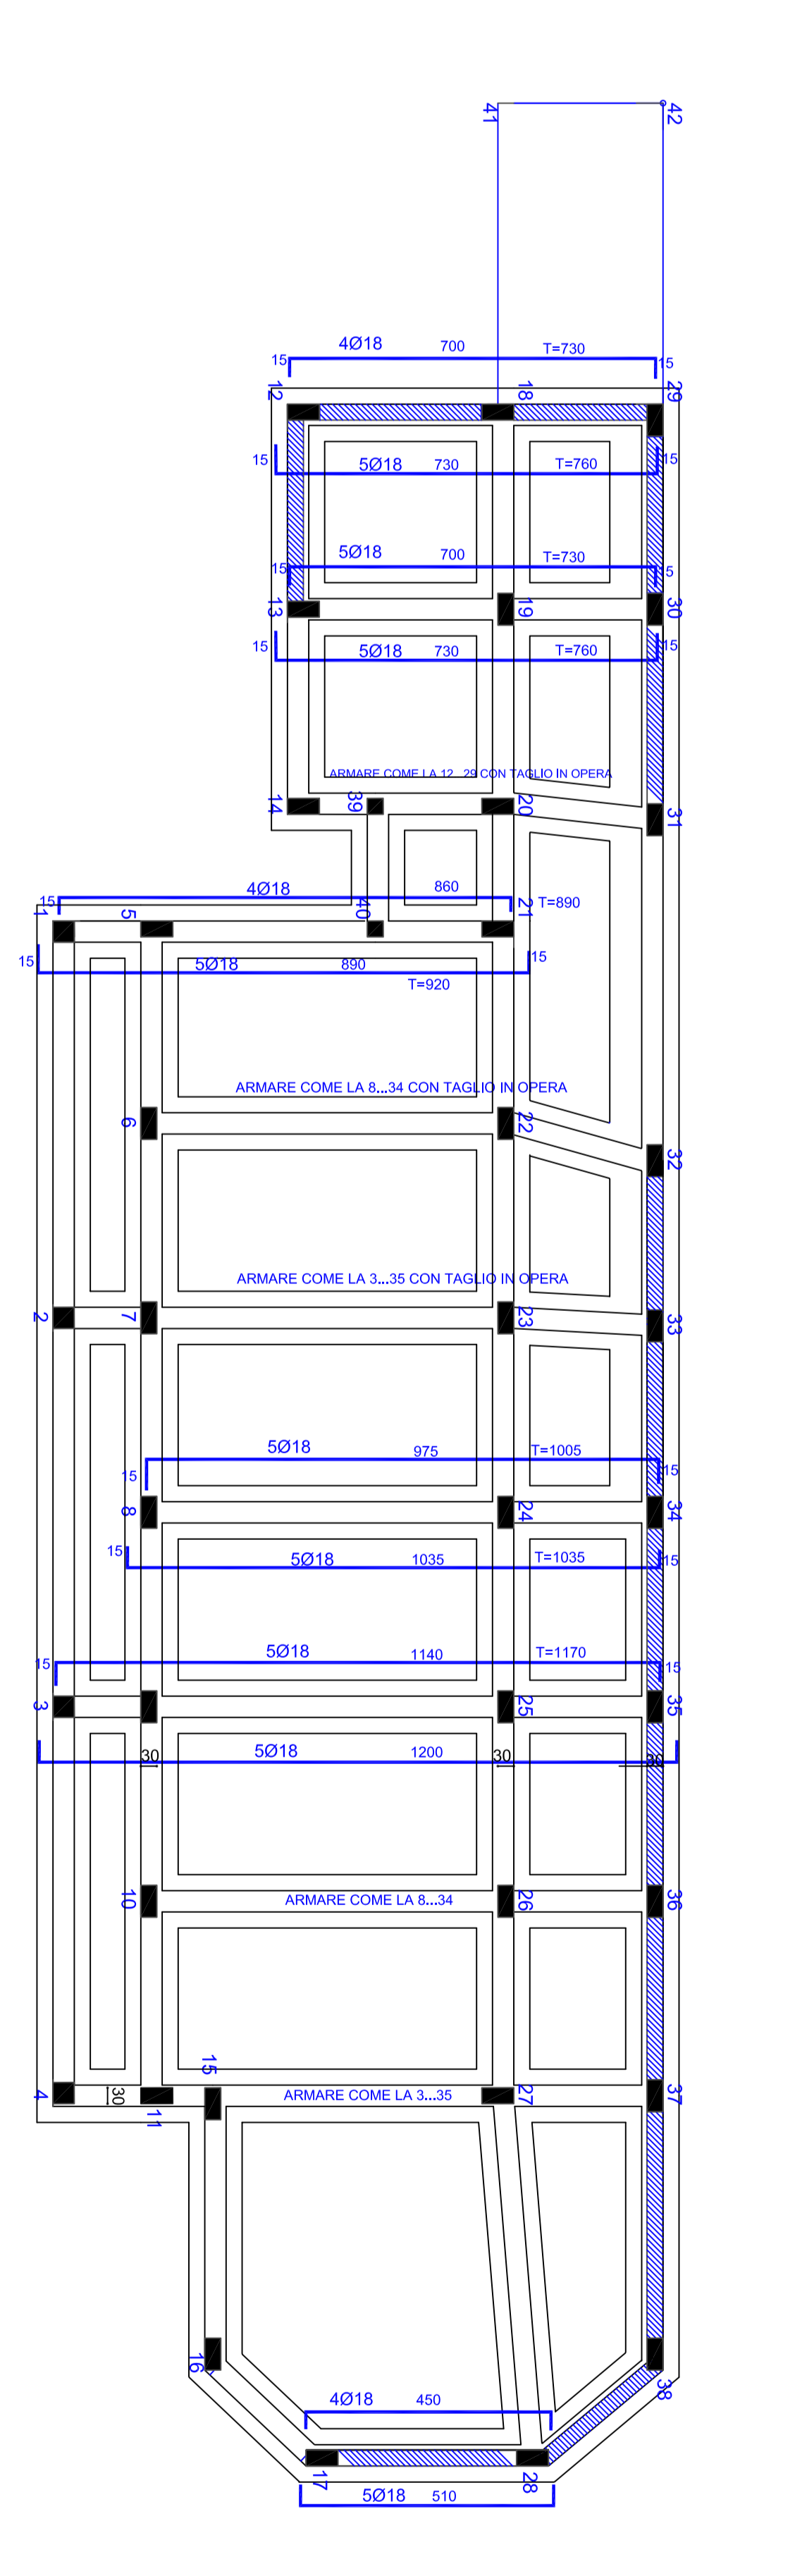


PRIMO SOLAIO: ARMATURA TRASVERSALE

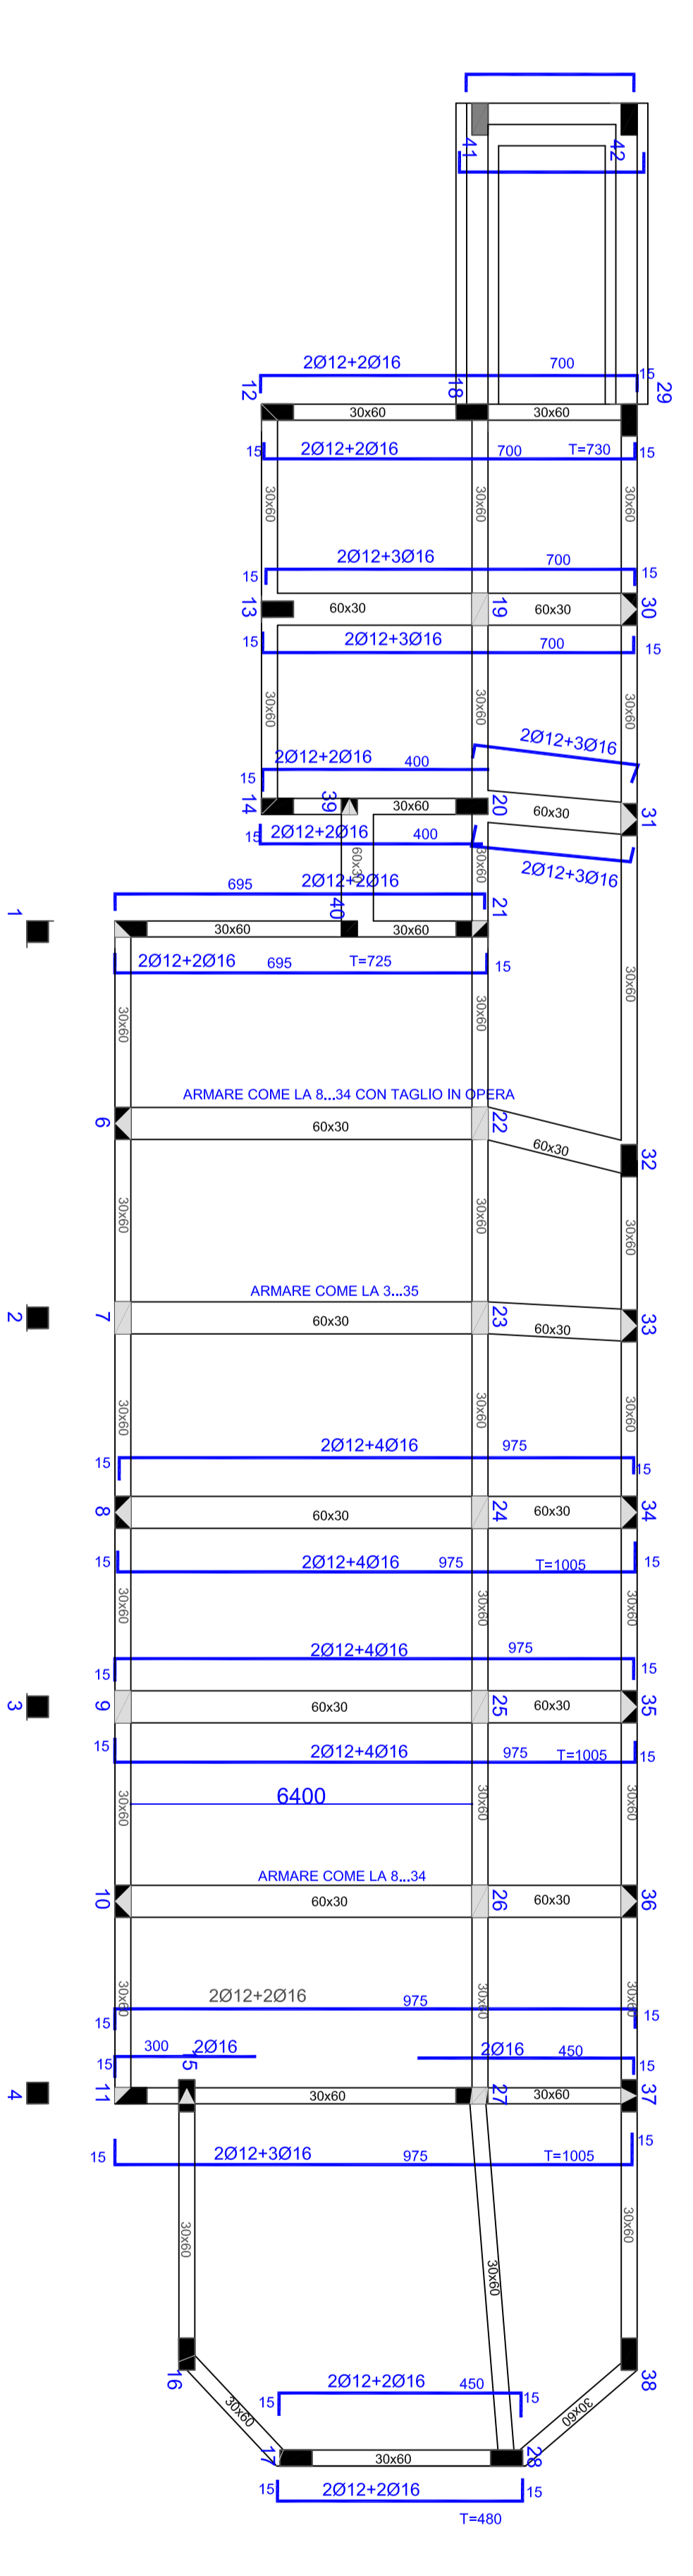


IDENTIFICAZIONE CORPI DI FABBRICA

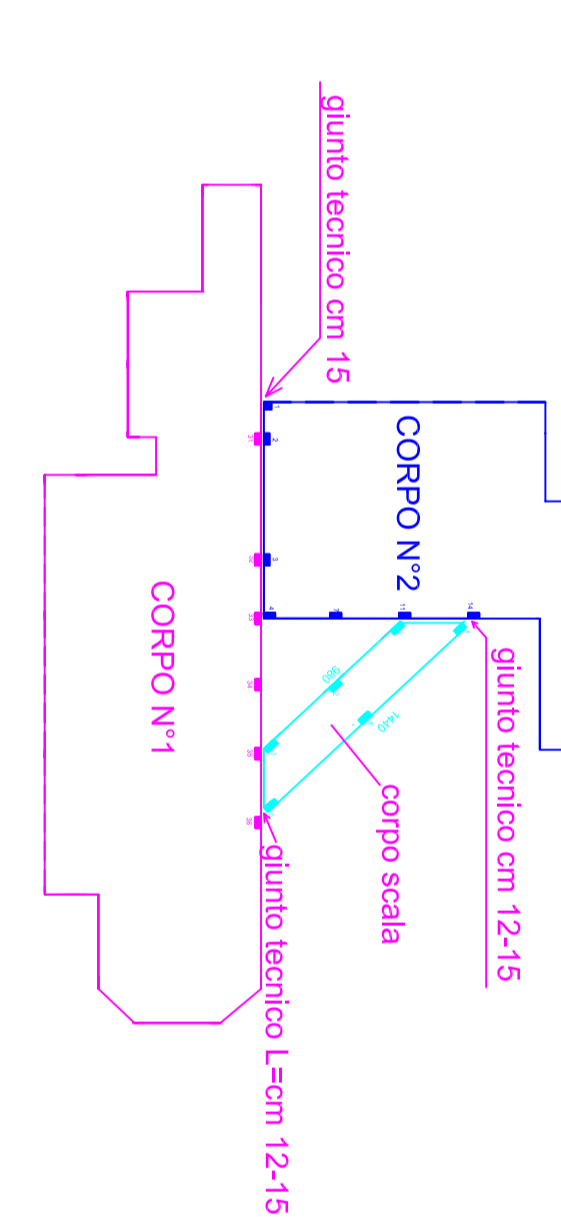


SECONDO SOLAIO: ARMATURA TRASVERSALE

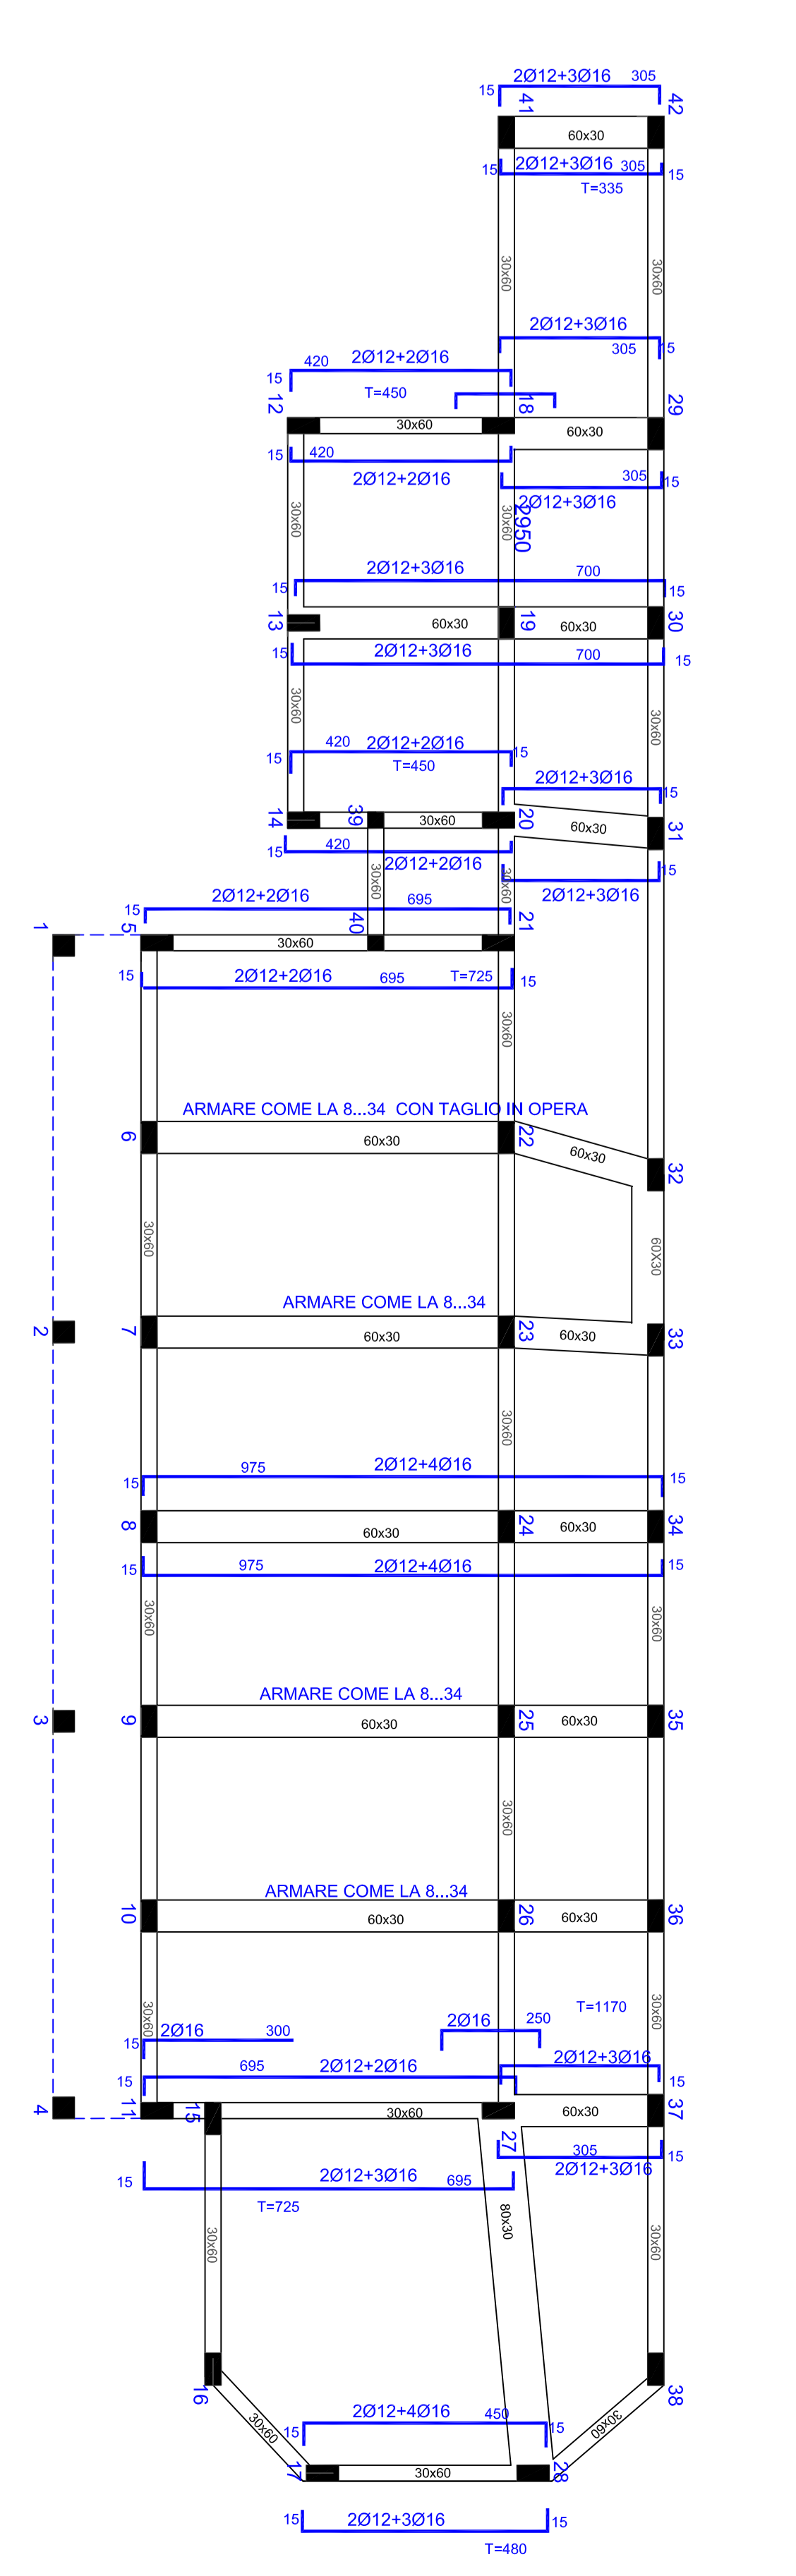

TERZO SOLAIO: ARMATURA TRASVERSALE

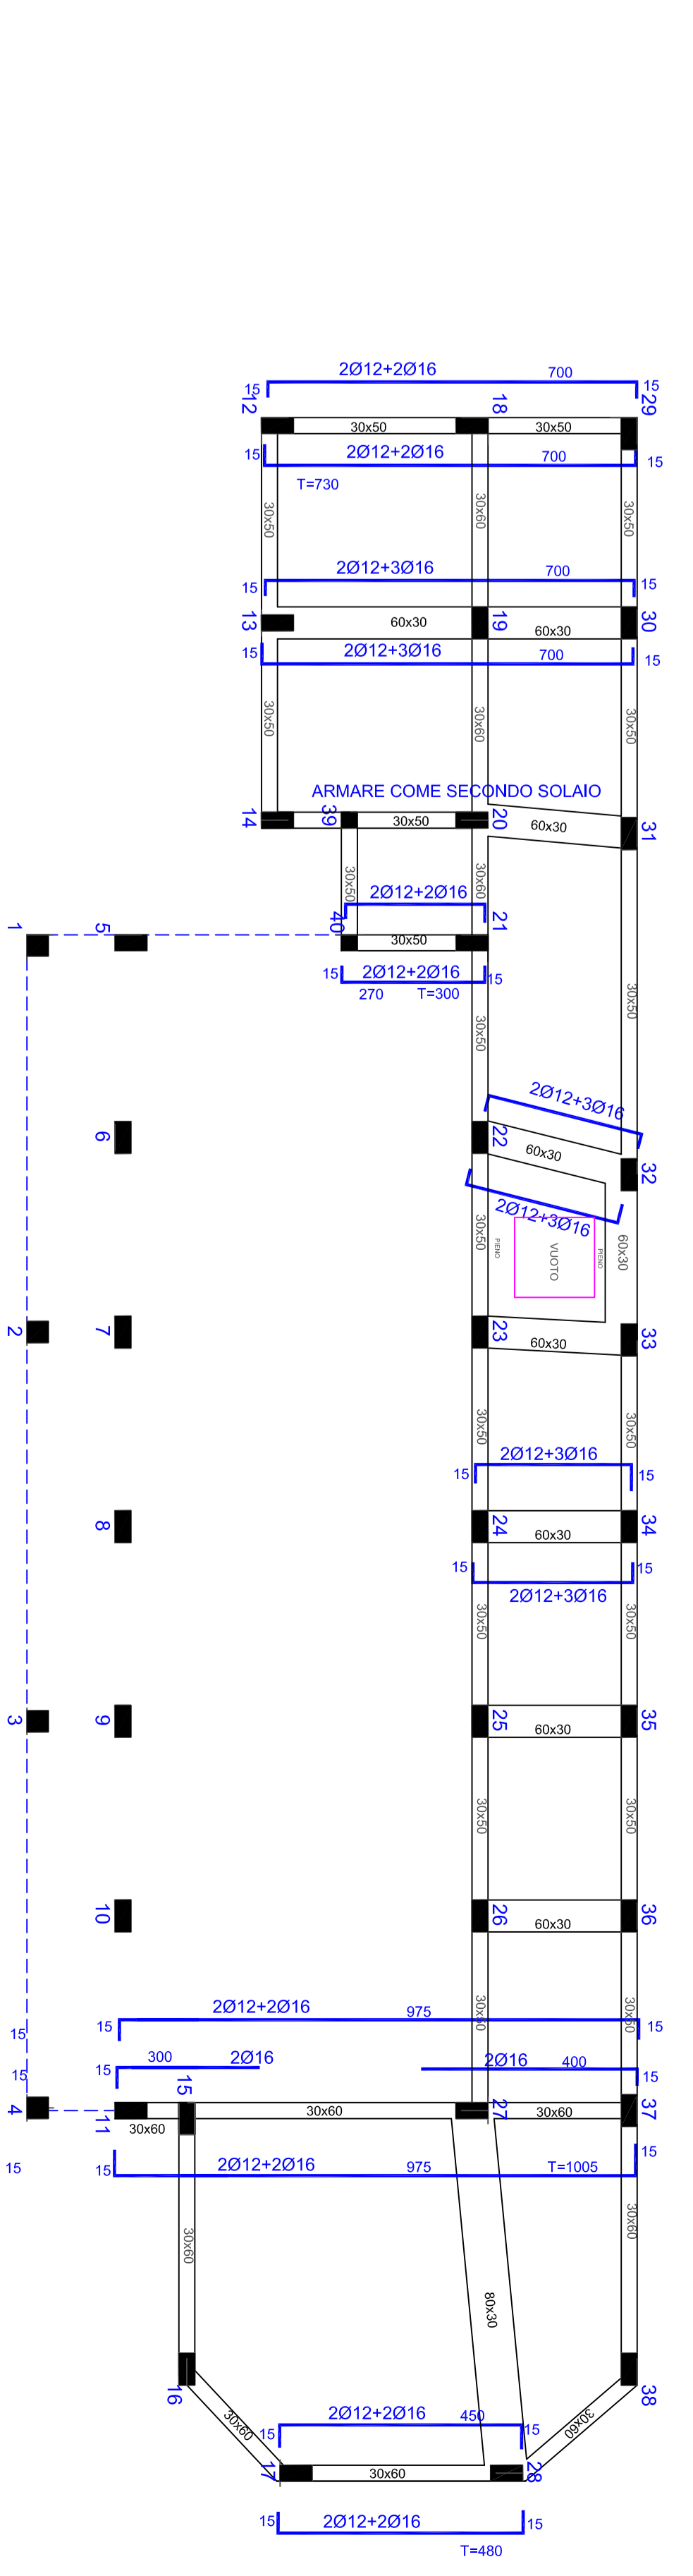

QUARTO SOLAIO: ARMATURA TRASVERSALE

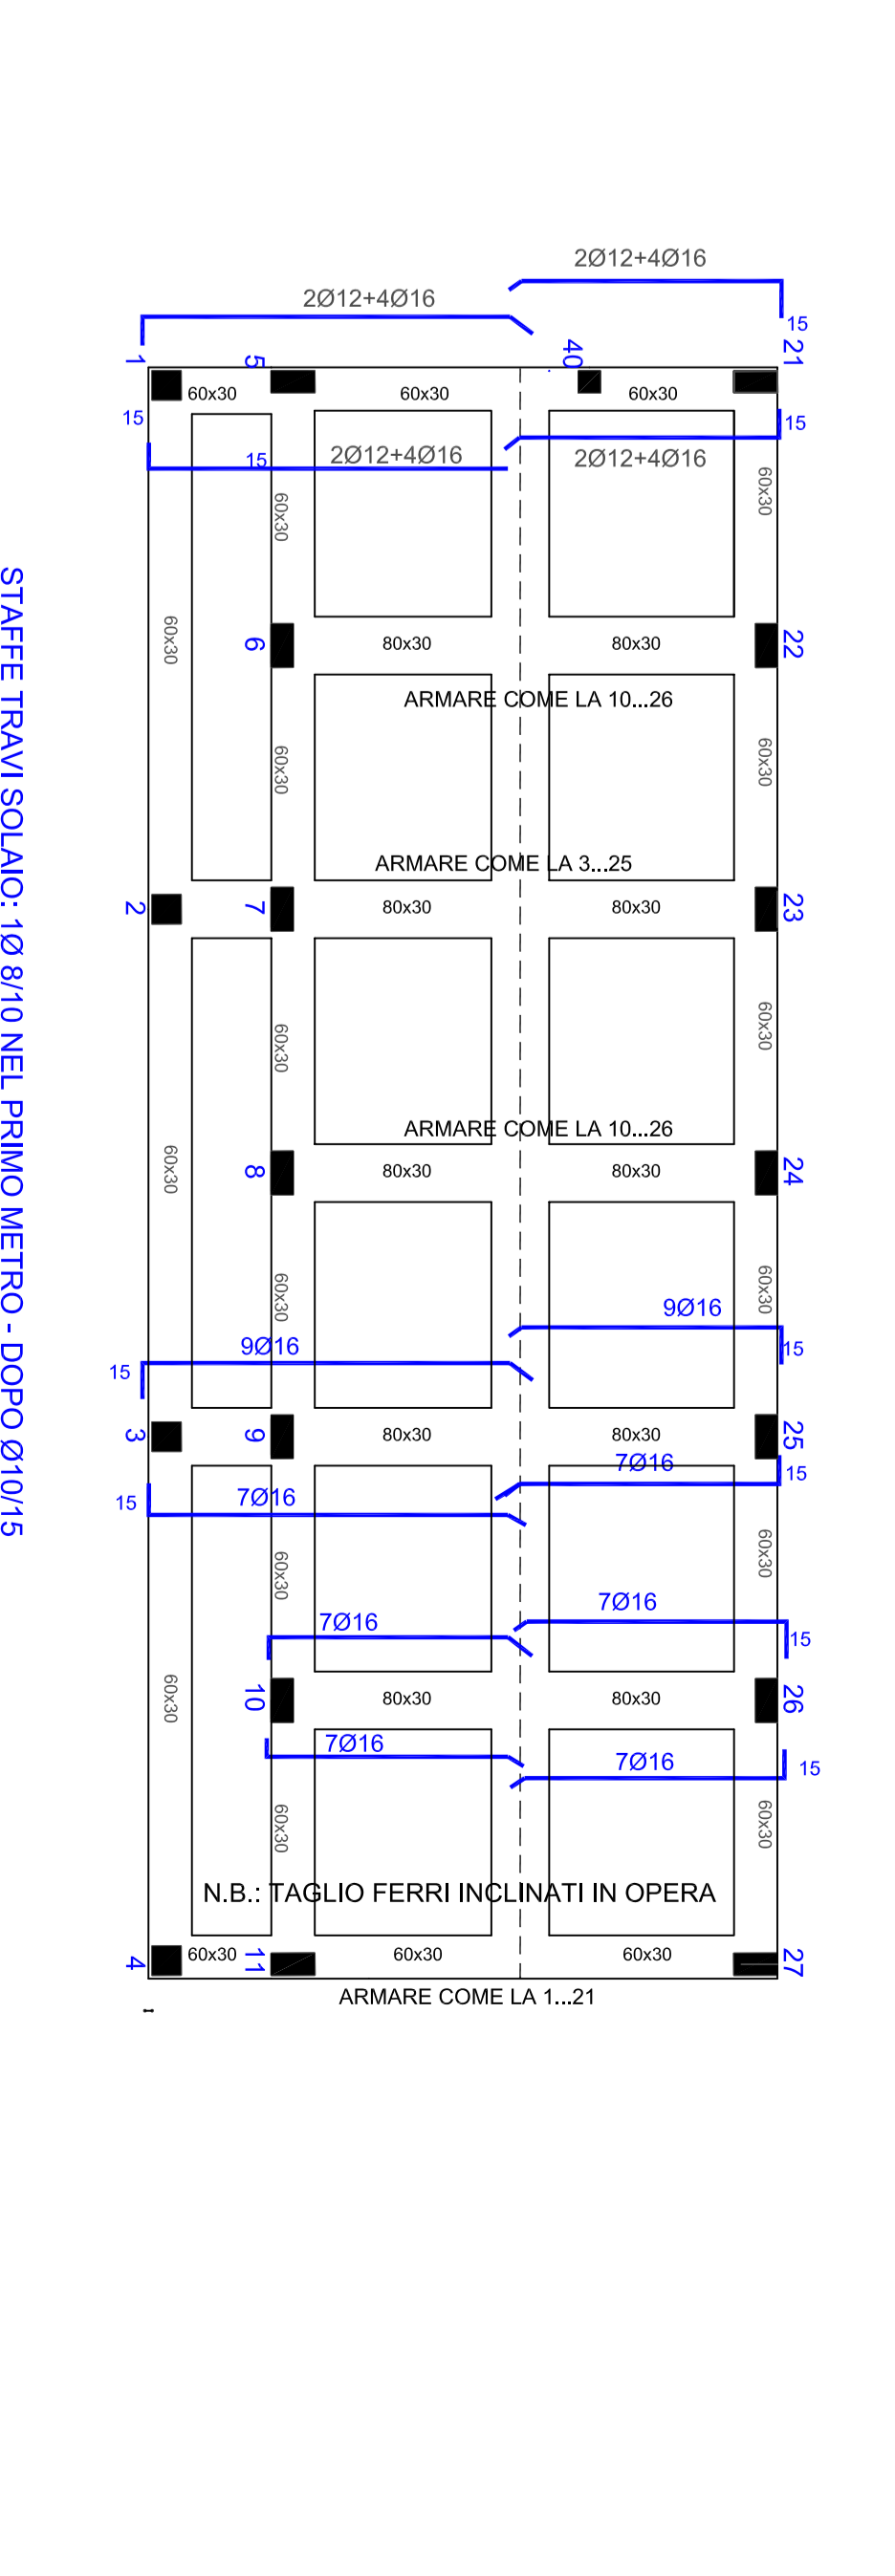

STAFFE TRAVI SOLAIO: 10/8/10 NEL PRIMO METRO - CORPO 01/01/5 SUL SOLAIO DISPORRE RETE ELETTROALIMENTA DA Ø8 - 20X20

STAFFE TRAVI SOLAIO: 10/8/10 NEL PRIMO METRO - CORPO 01/01/5 SUL SOLAIO DISPORRE RETE ELETTROALIMENTA DA Ø8 - 20X20

N.B.: TAGLIO FERRI INCLINATI IN OPERA