





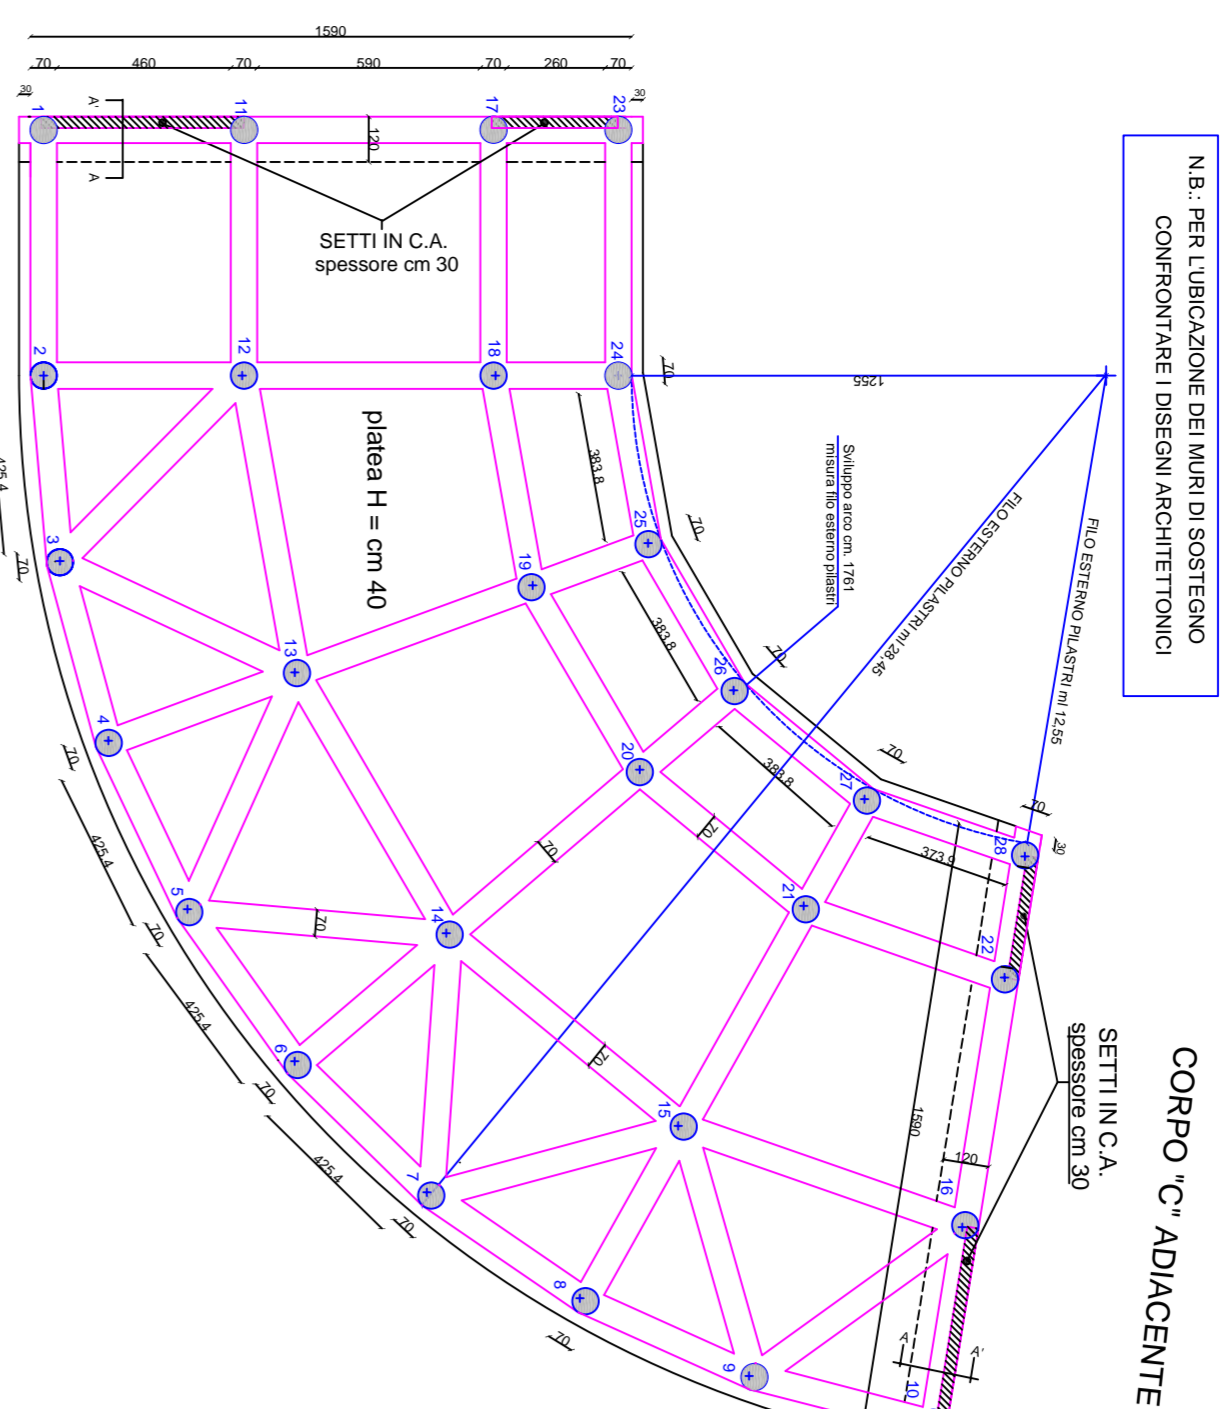


PIANTA POSIZIONAMENTO PIASTRATE

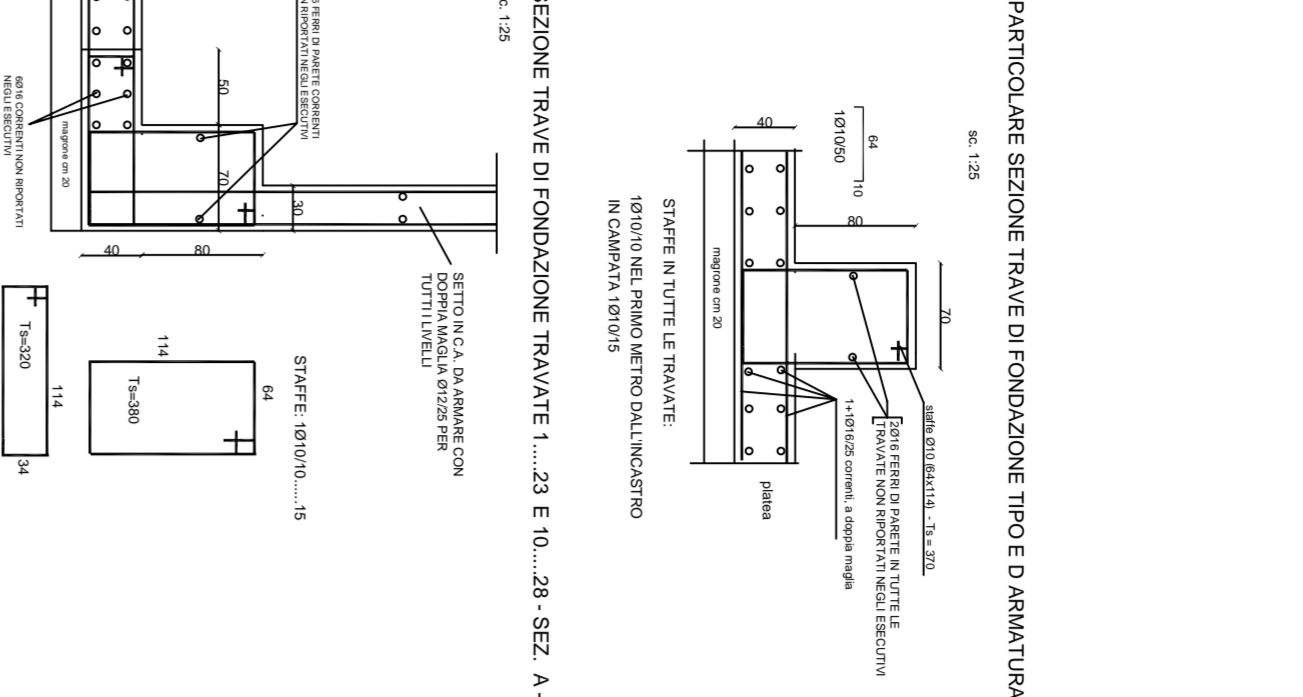



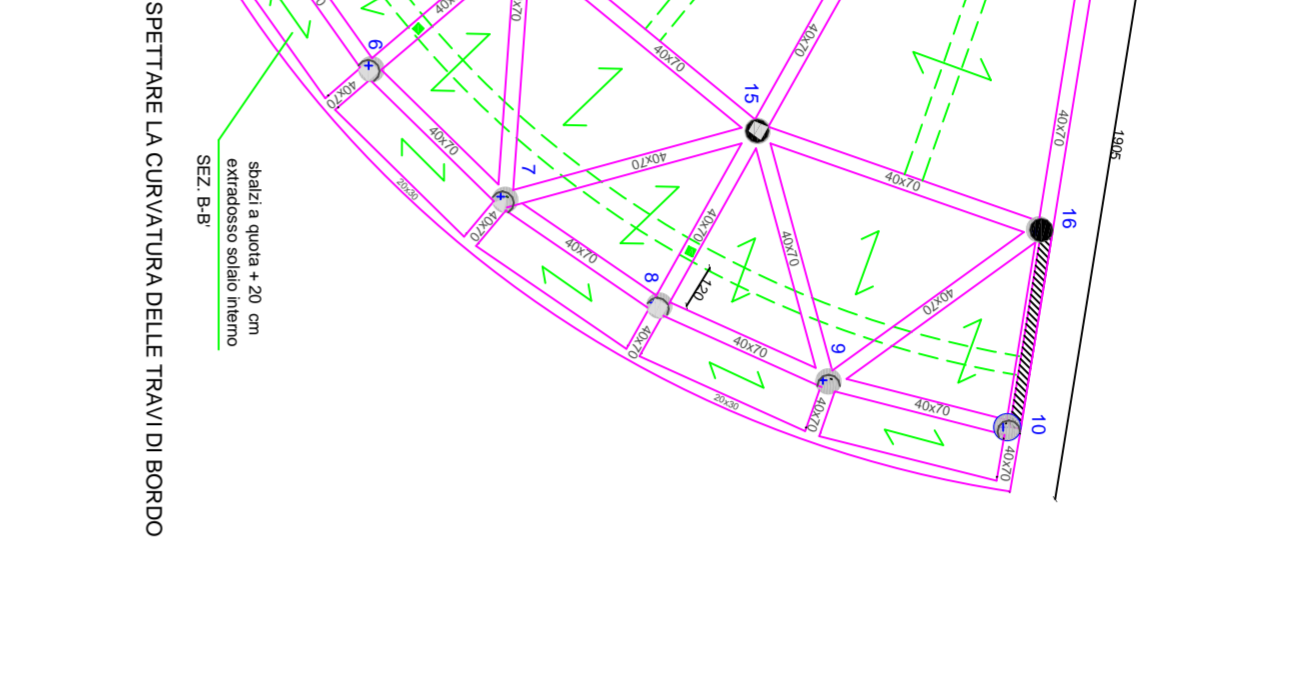



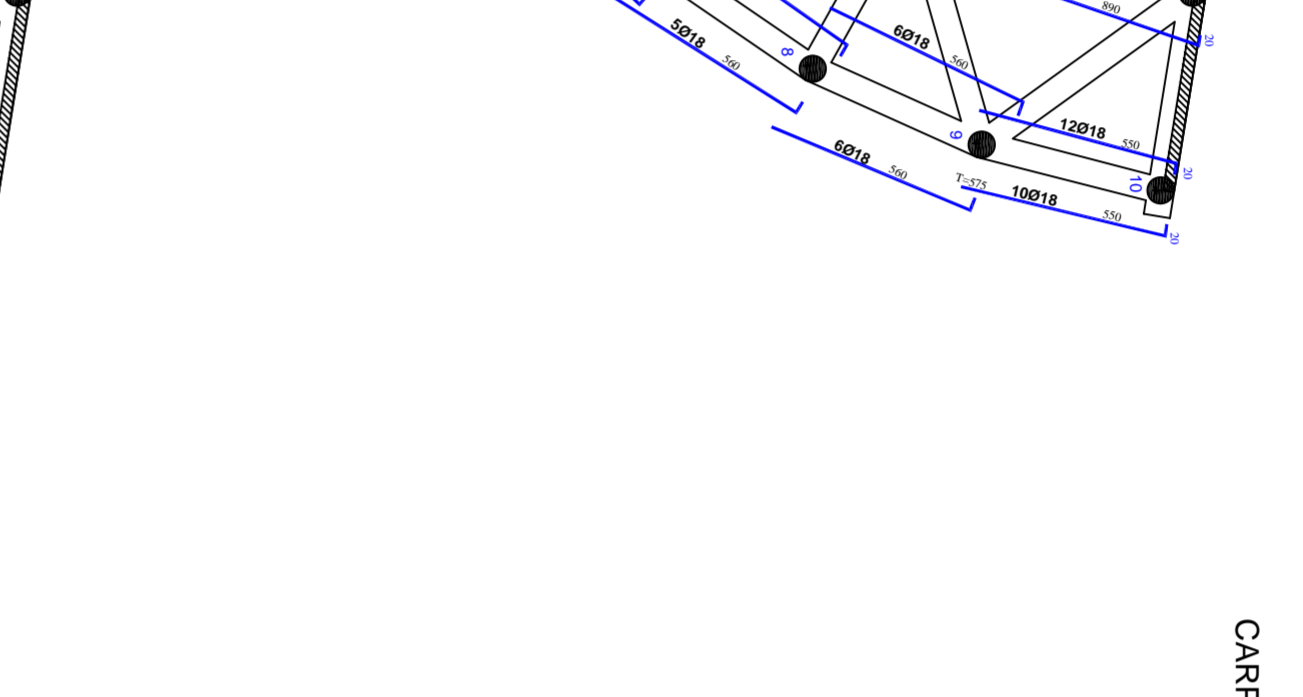



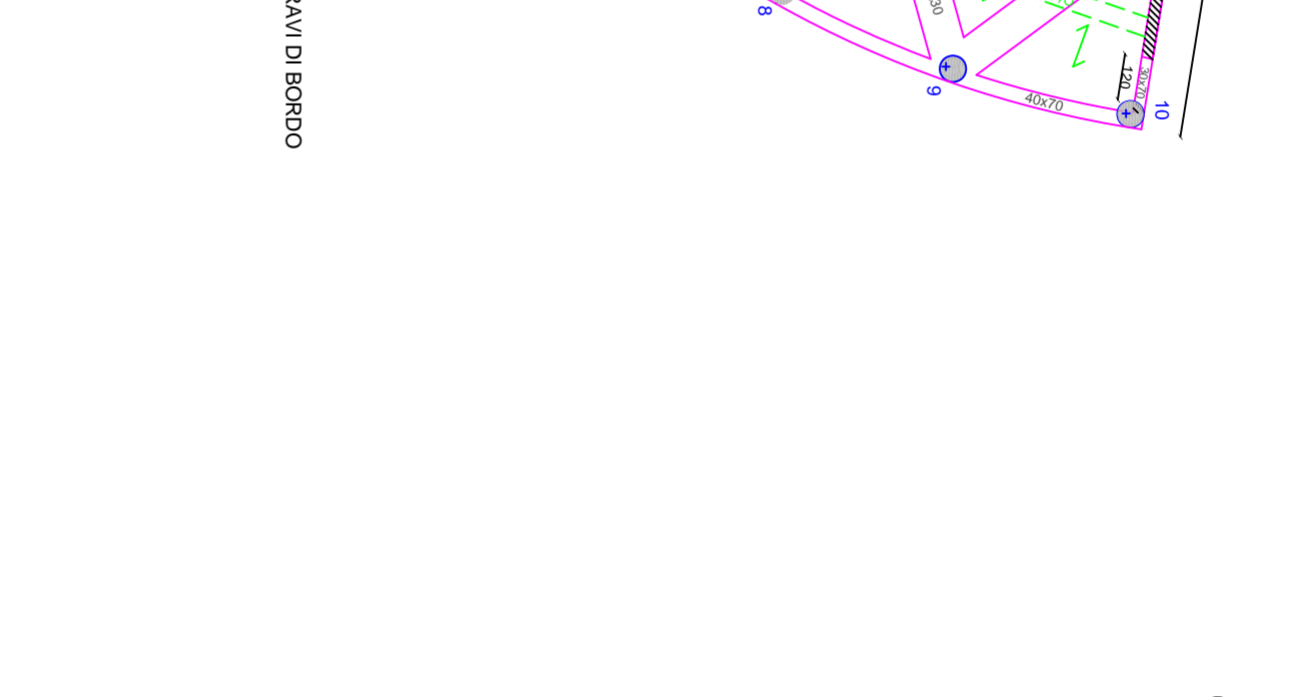



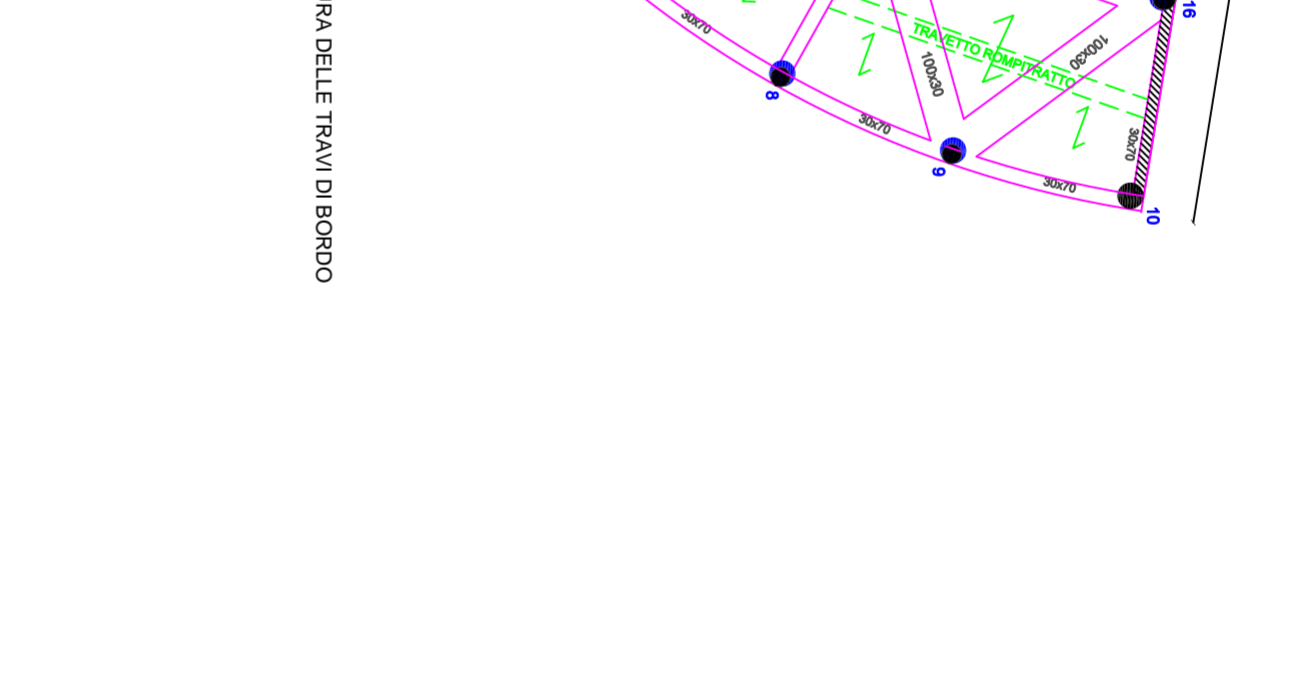



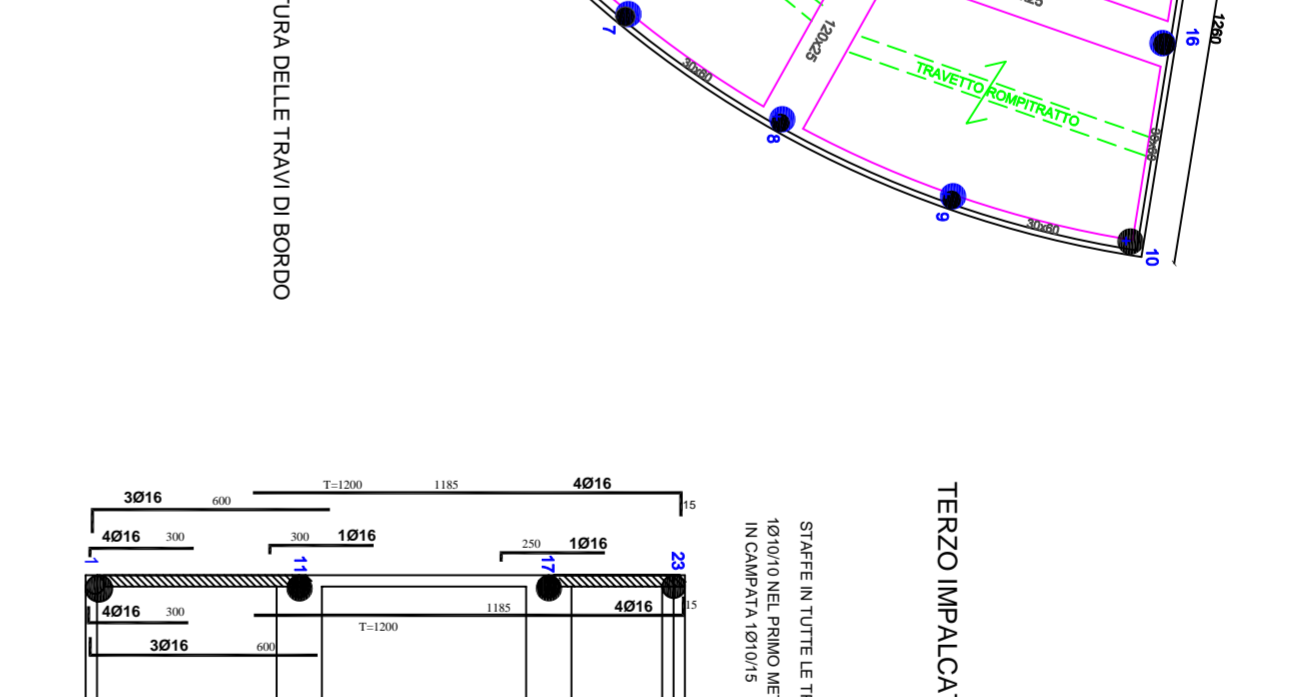


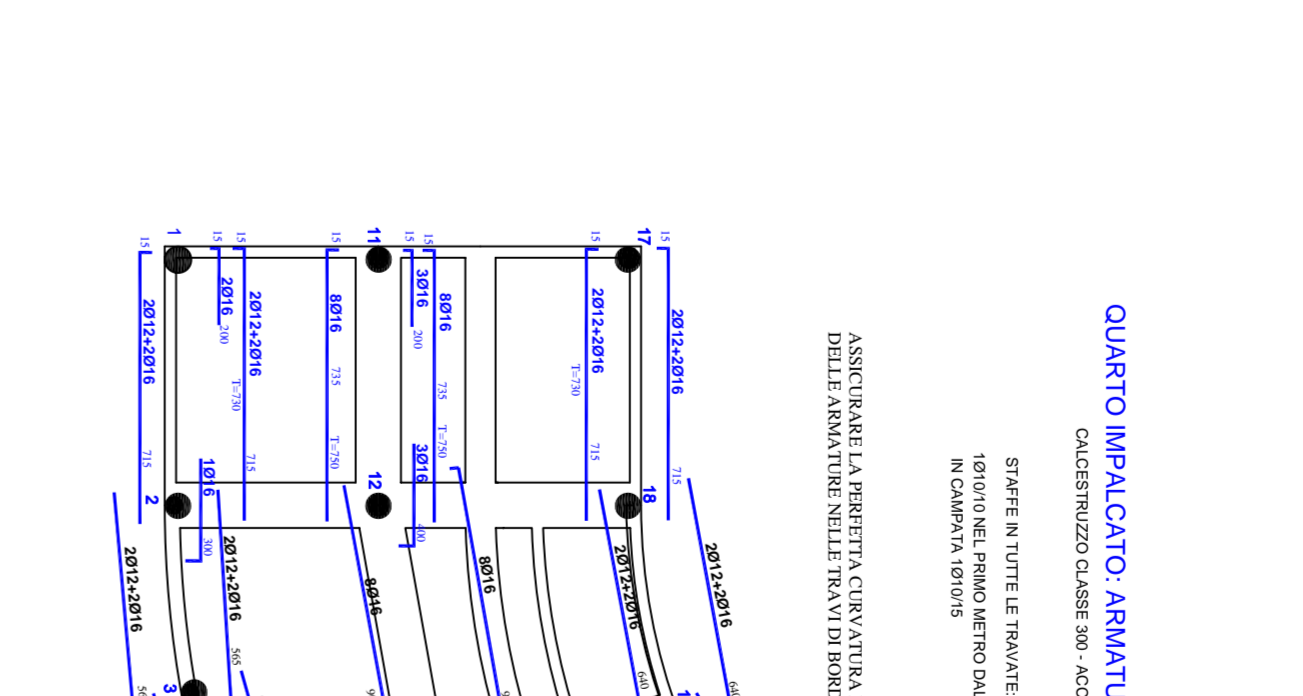


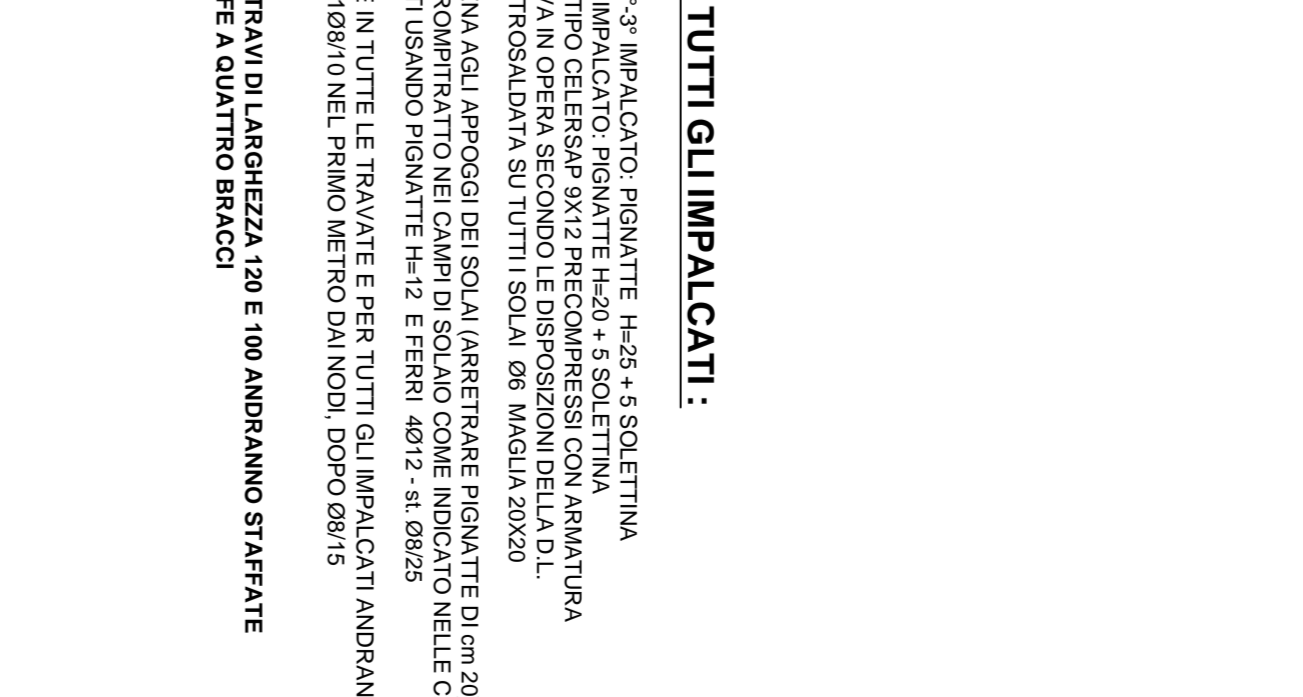



CORPO 'C' ADIACENTE

CARRETERIA IMPALCATO LIVELLO '1' - QUOTA 3.20 m.

FONDAZIONE ARMATURA LONGITUDINALE





























































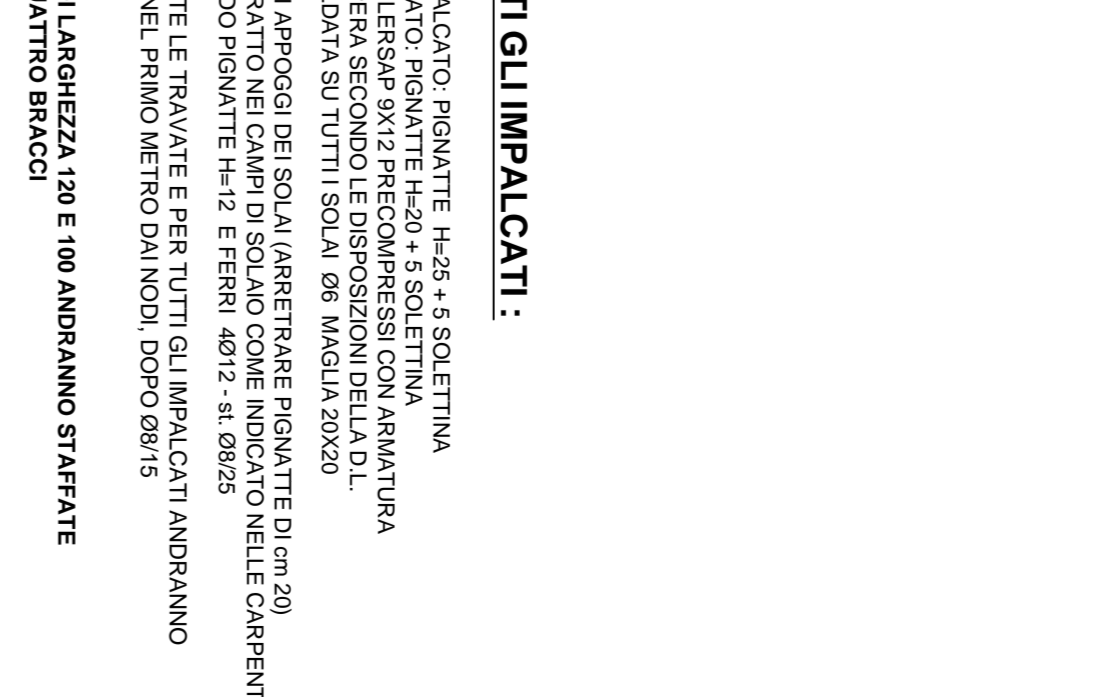




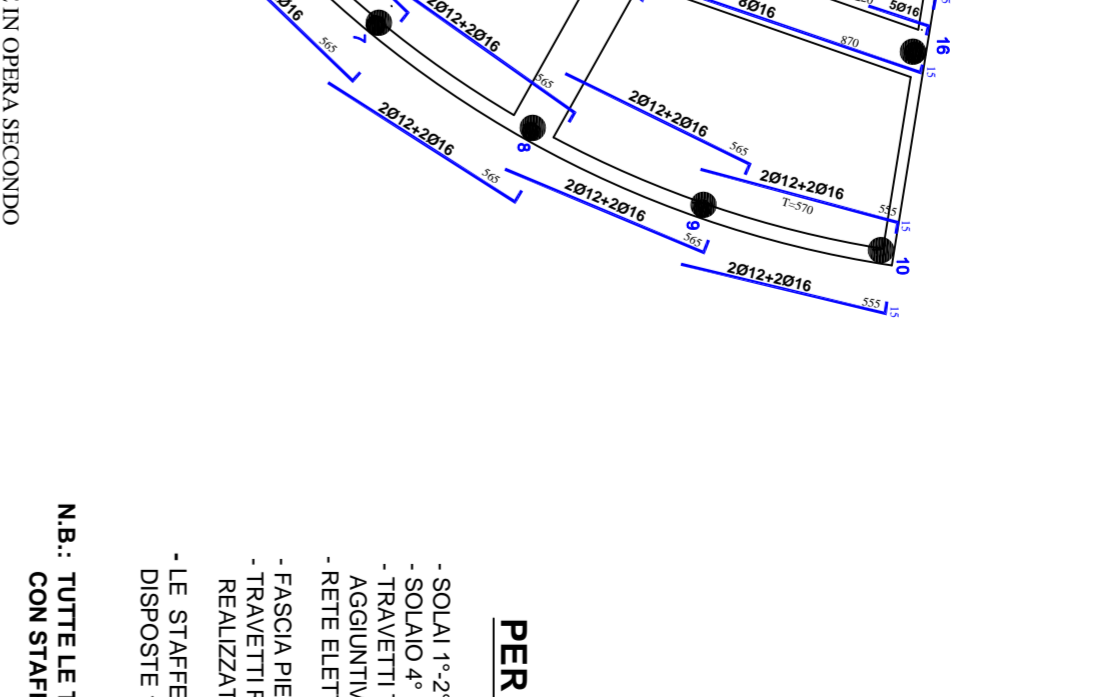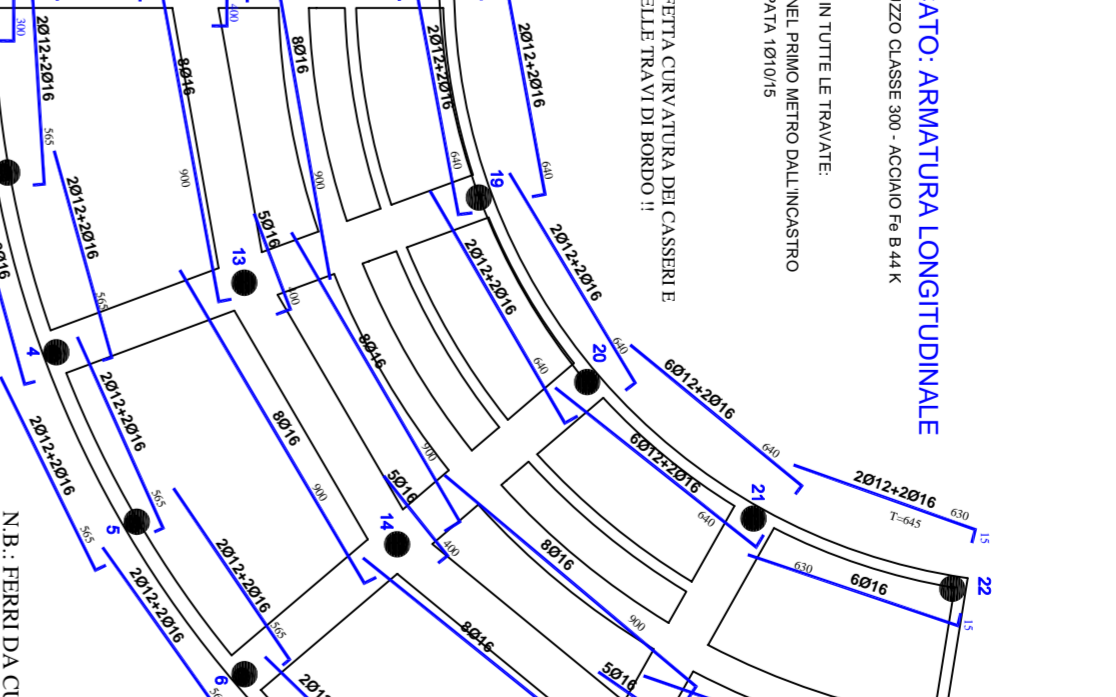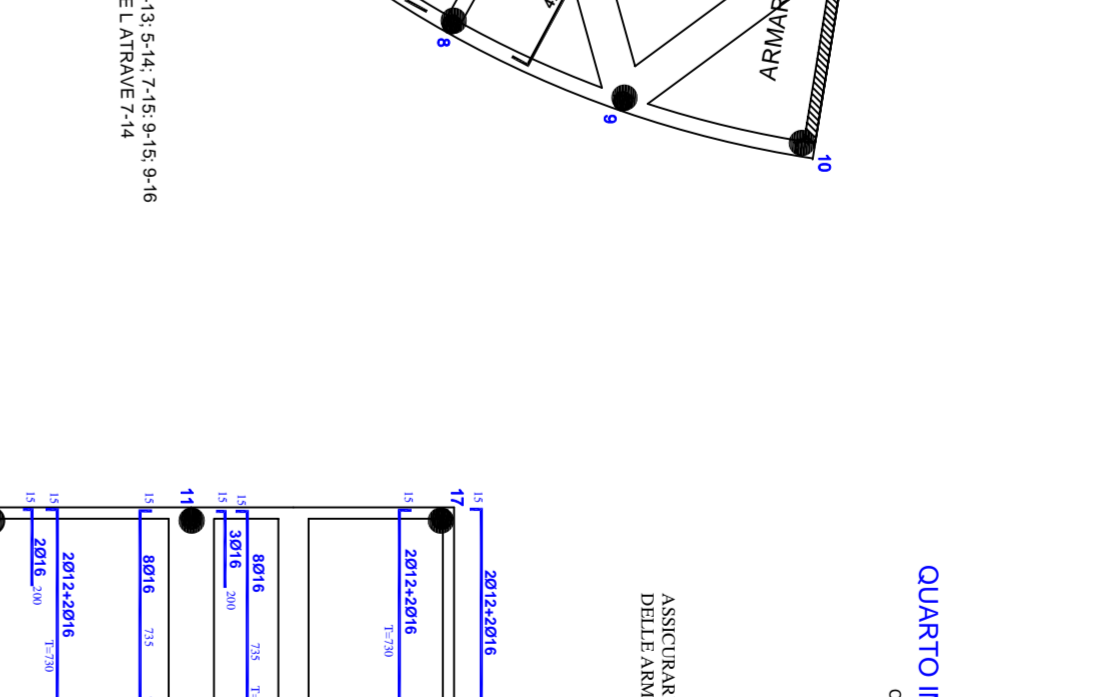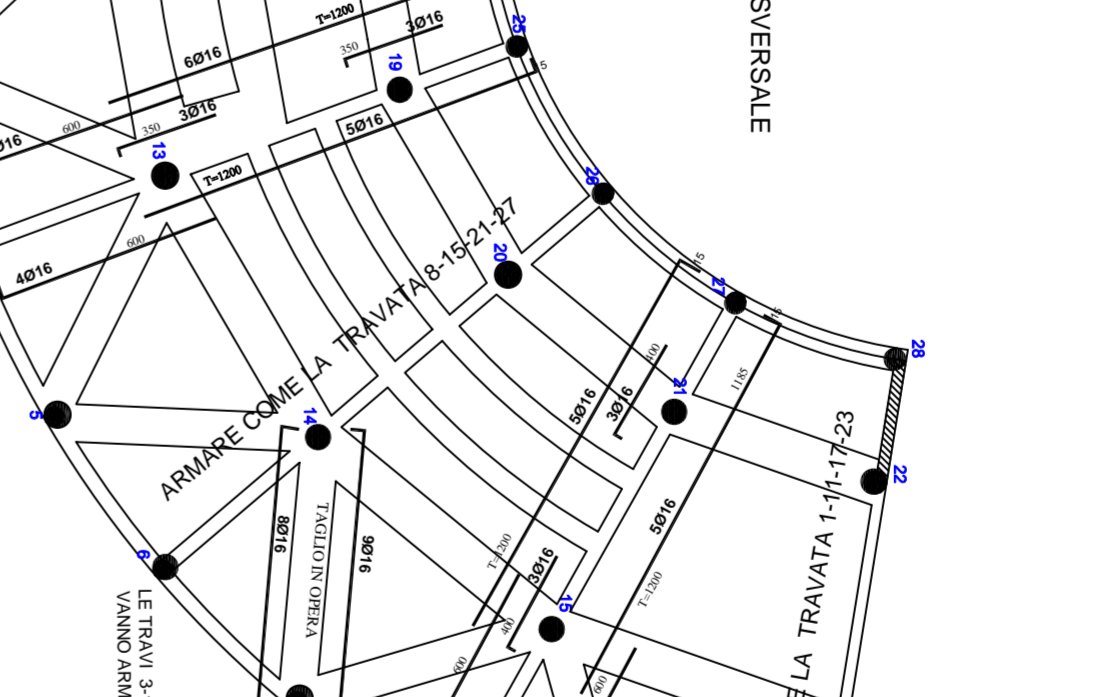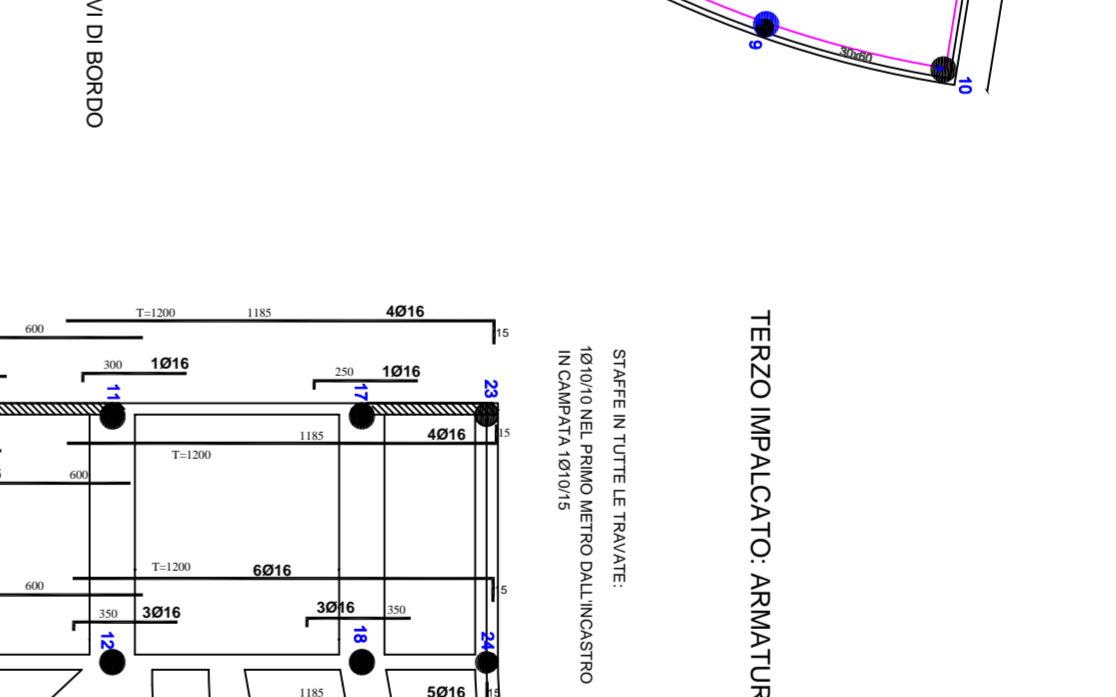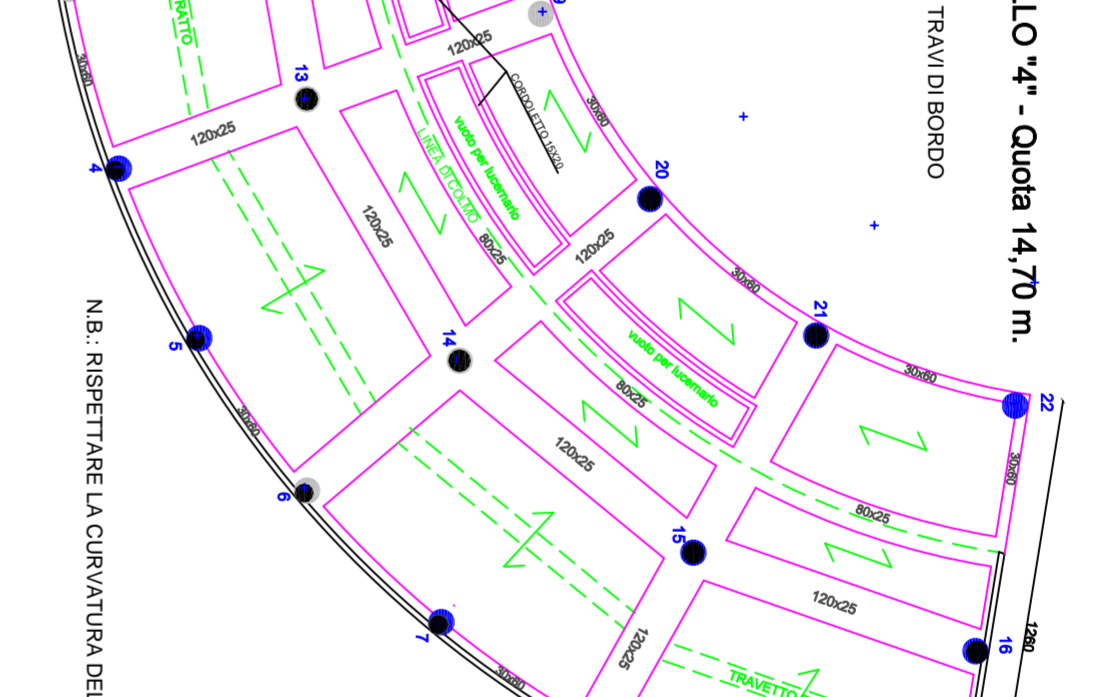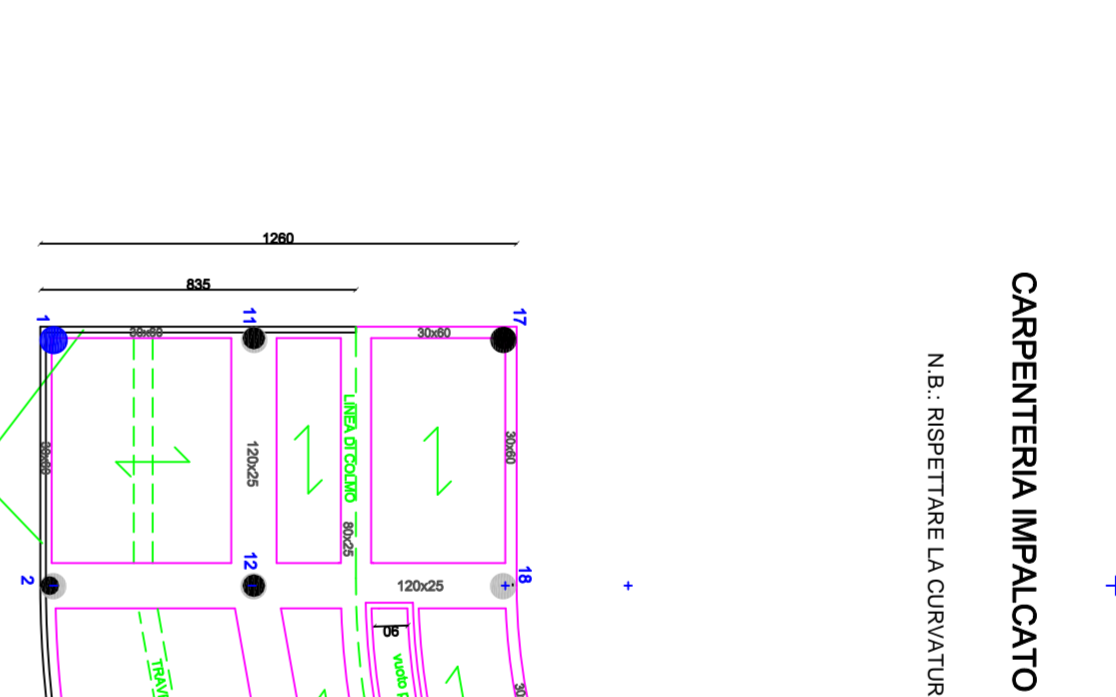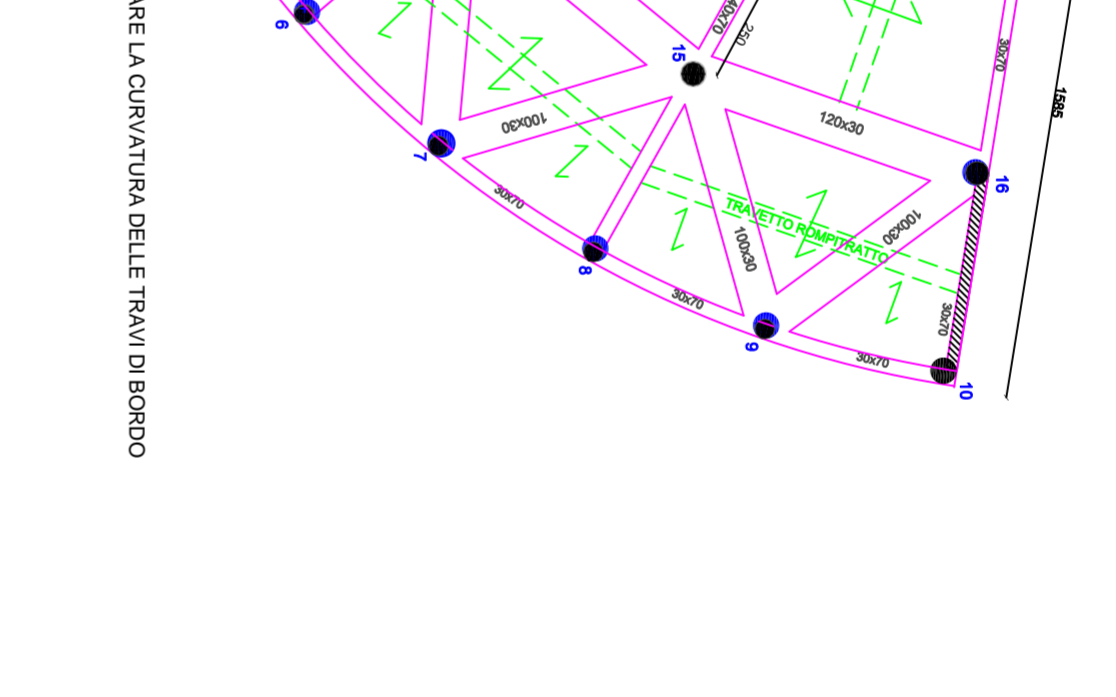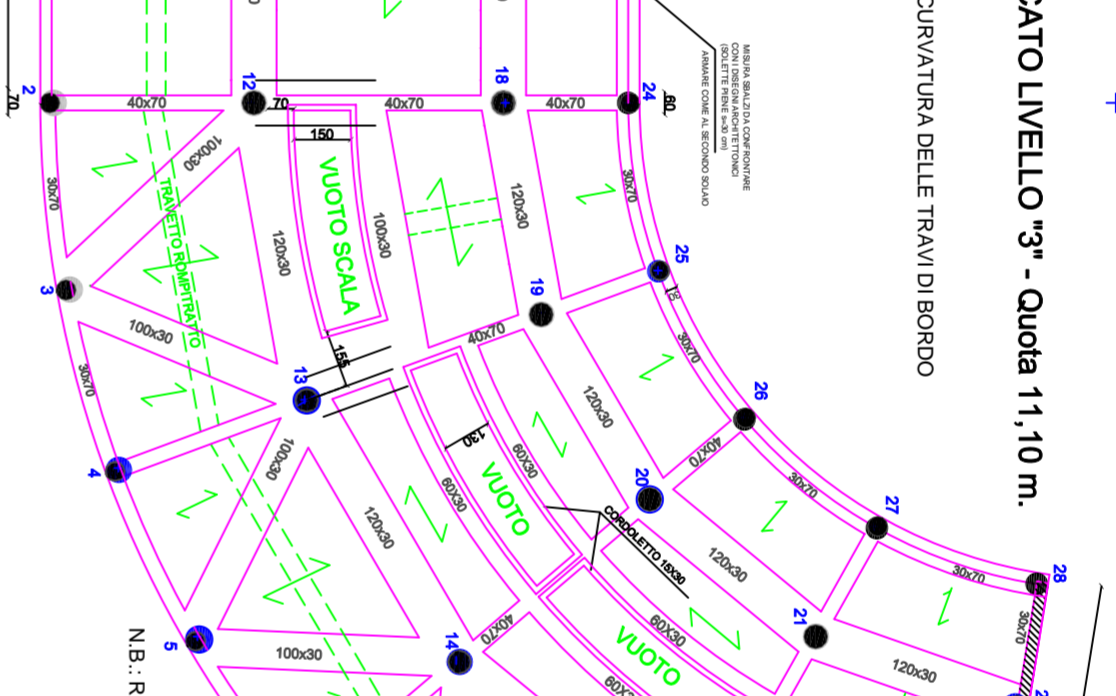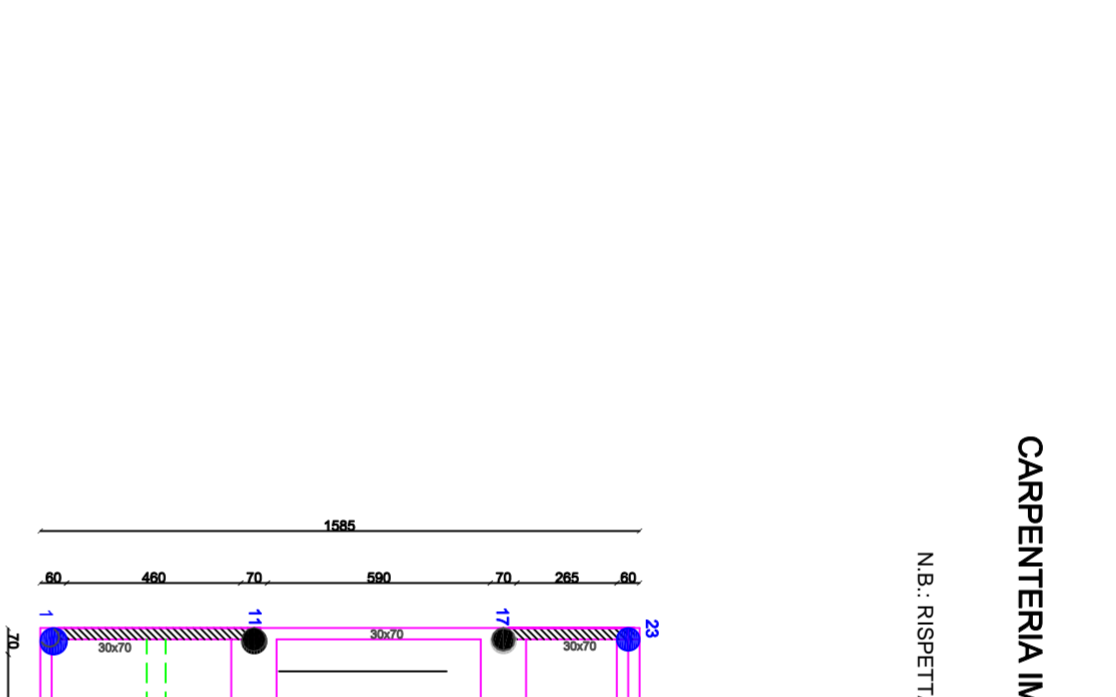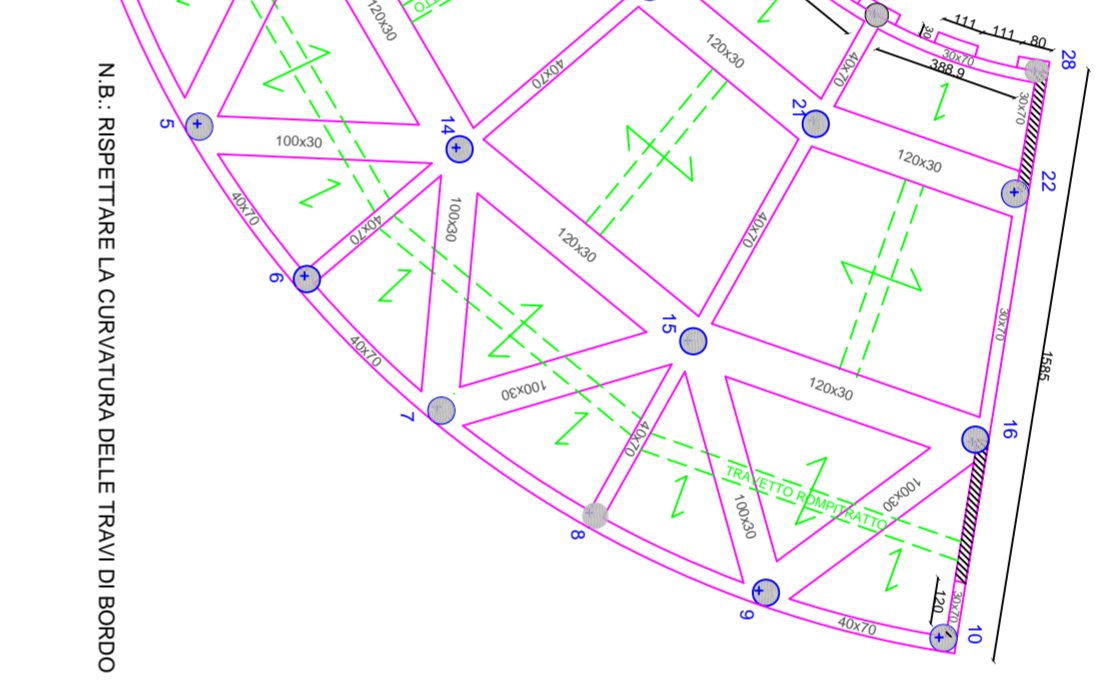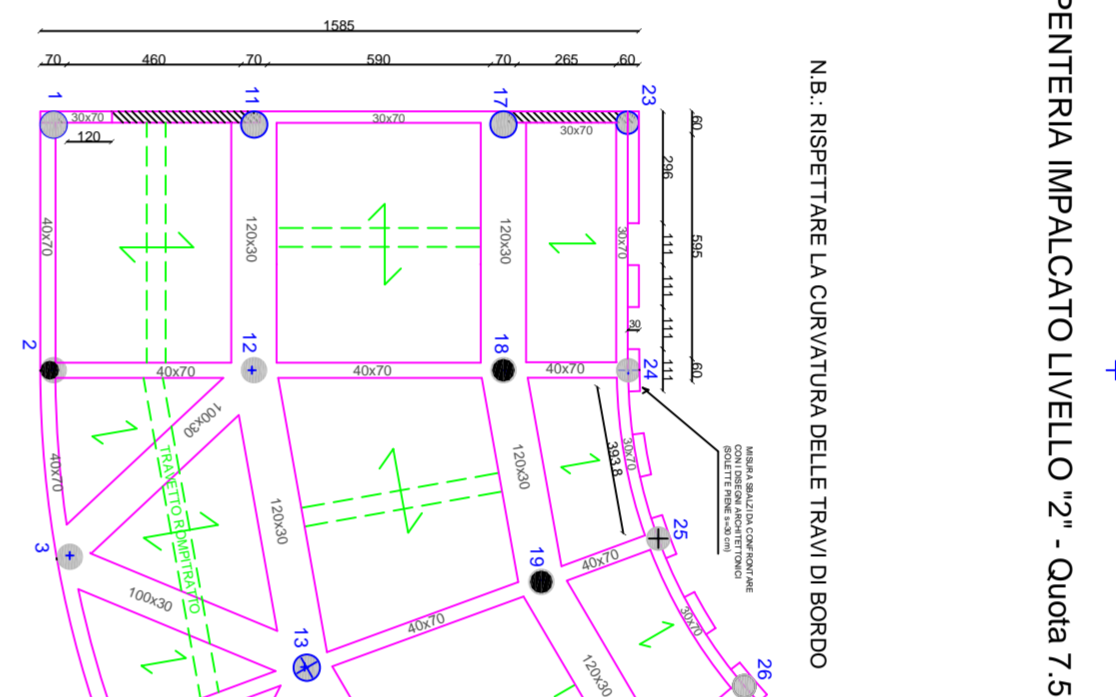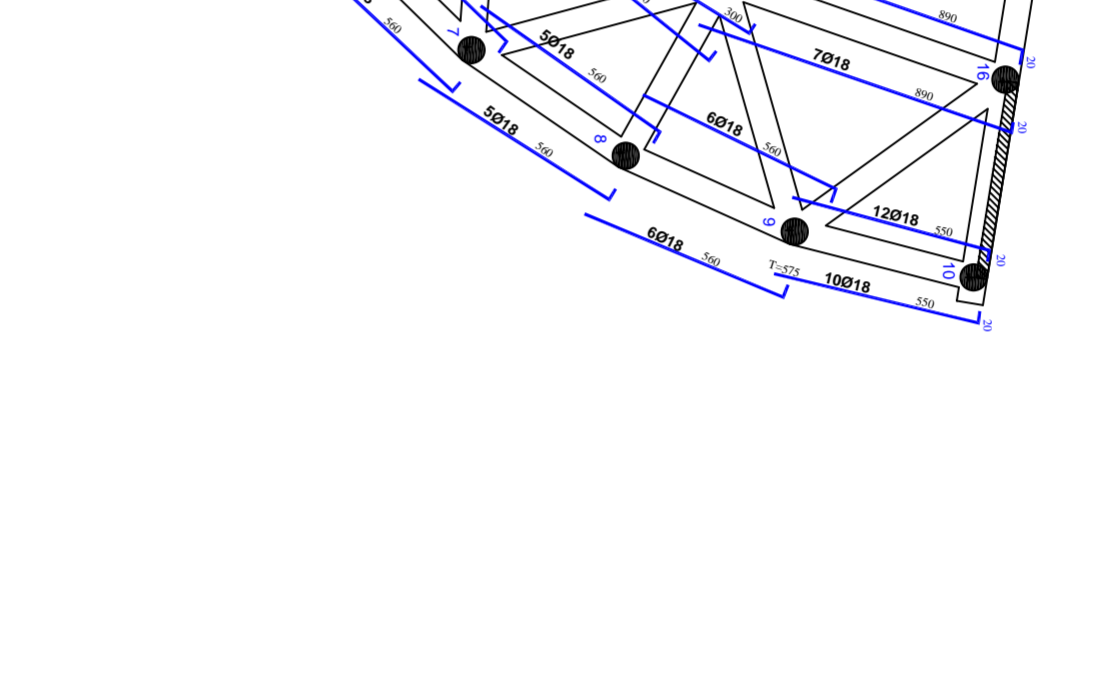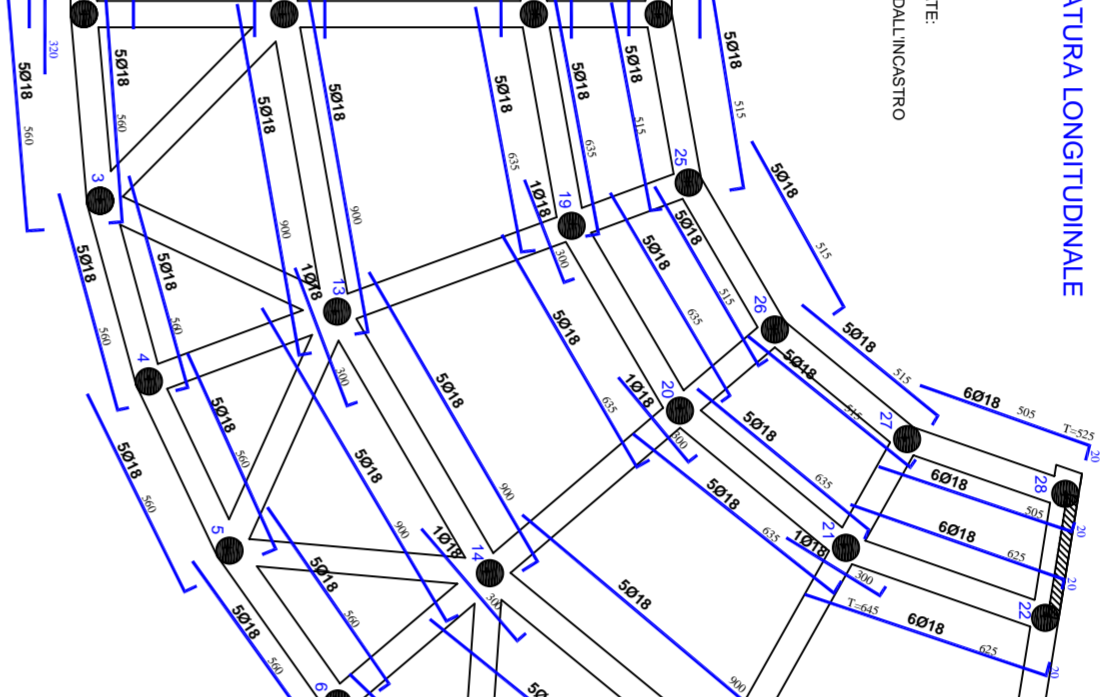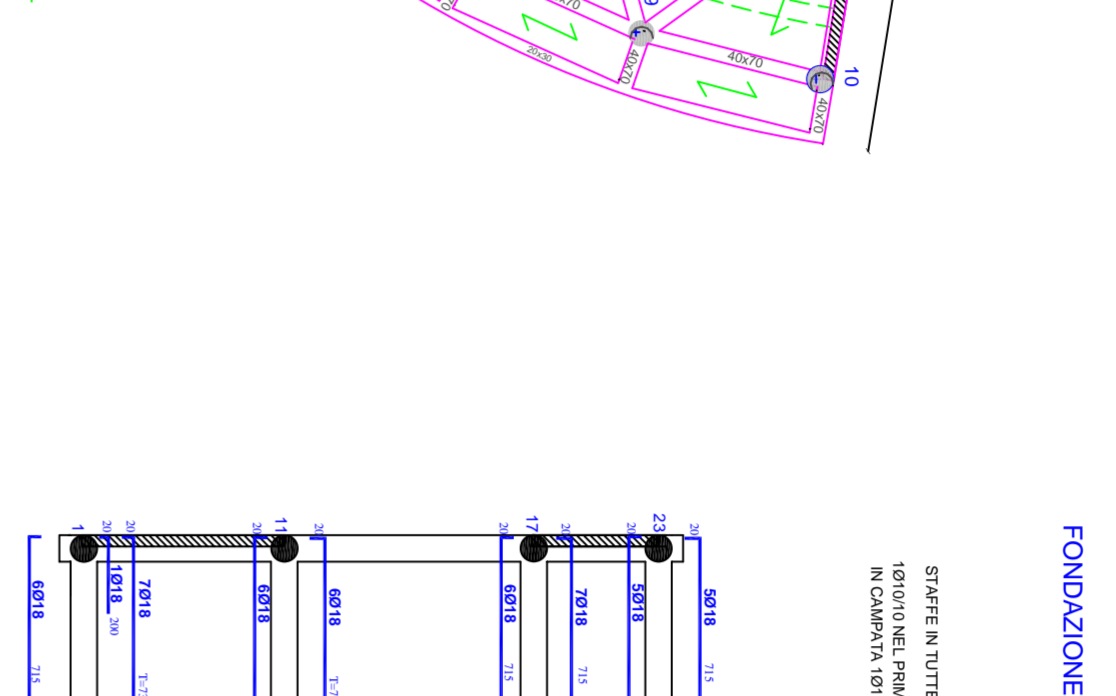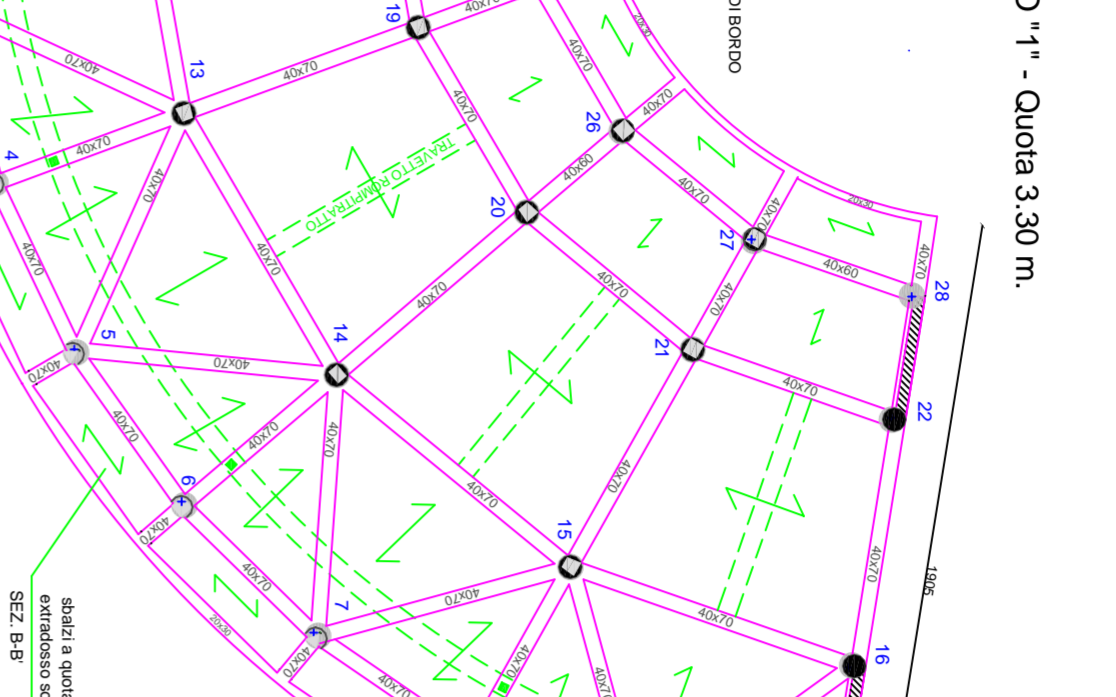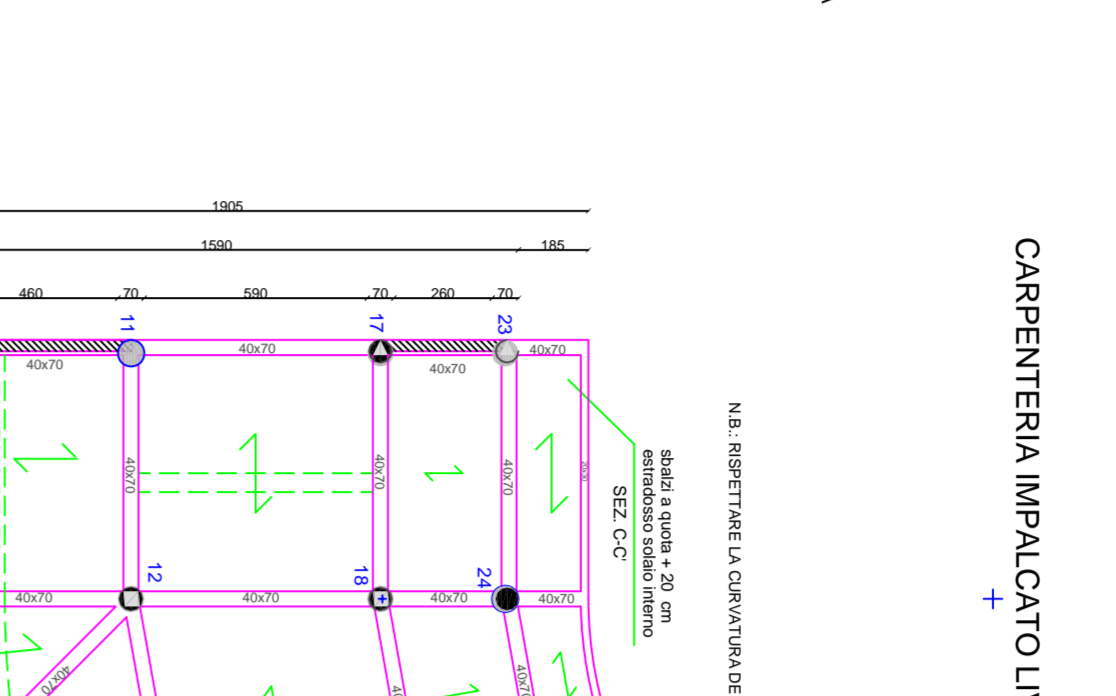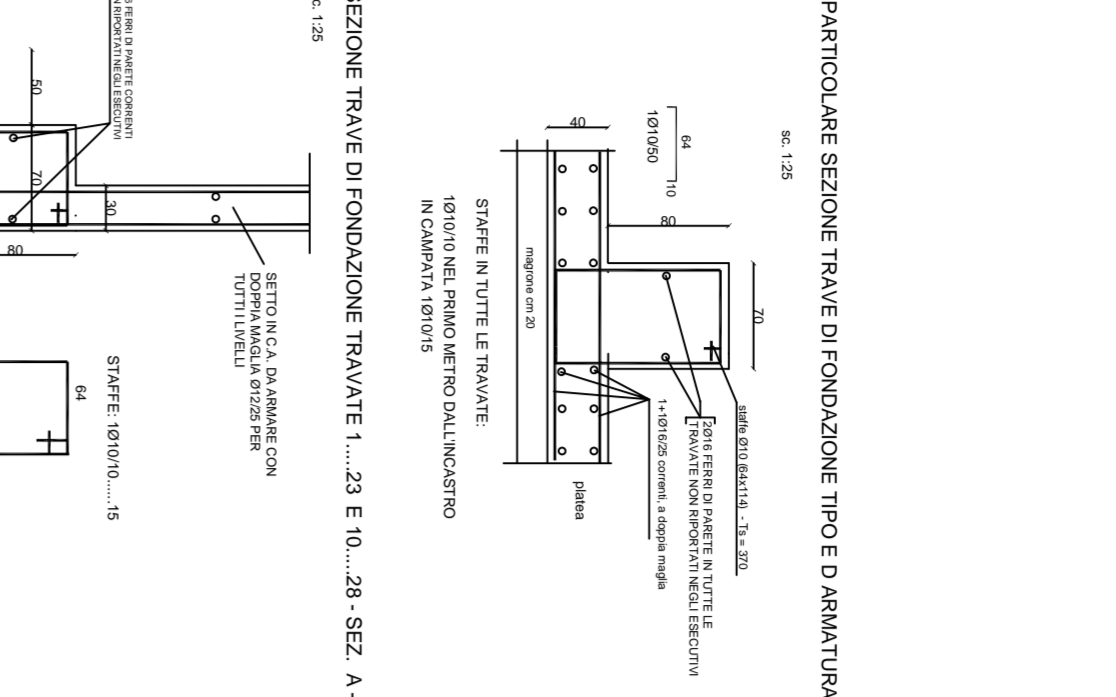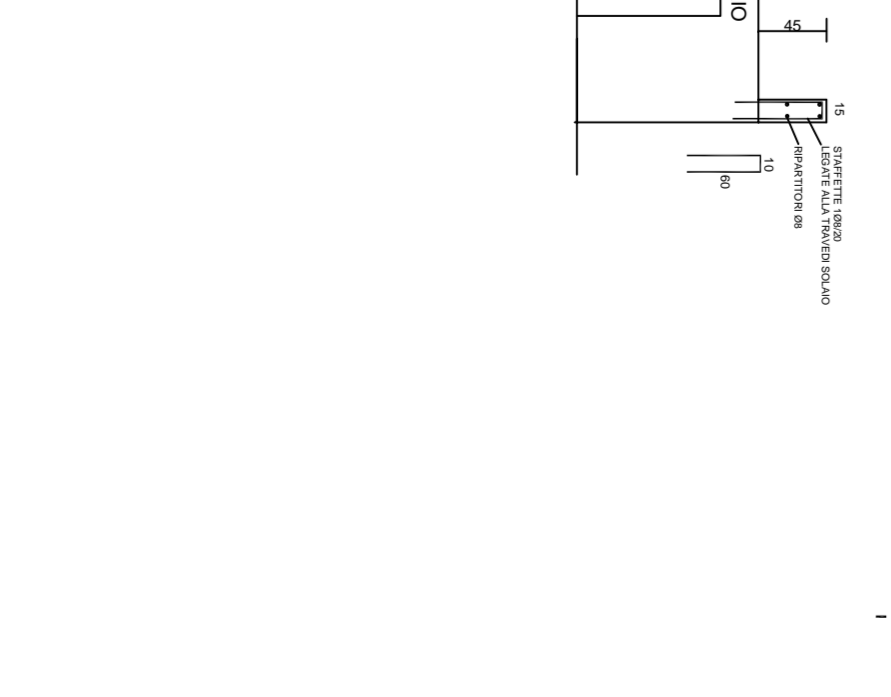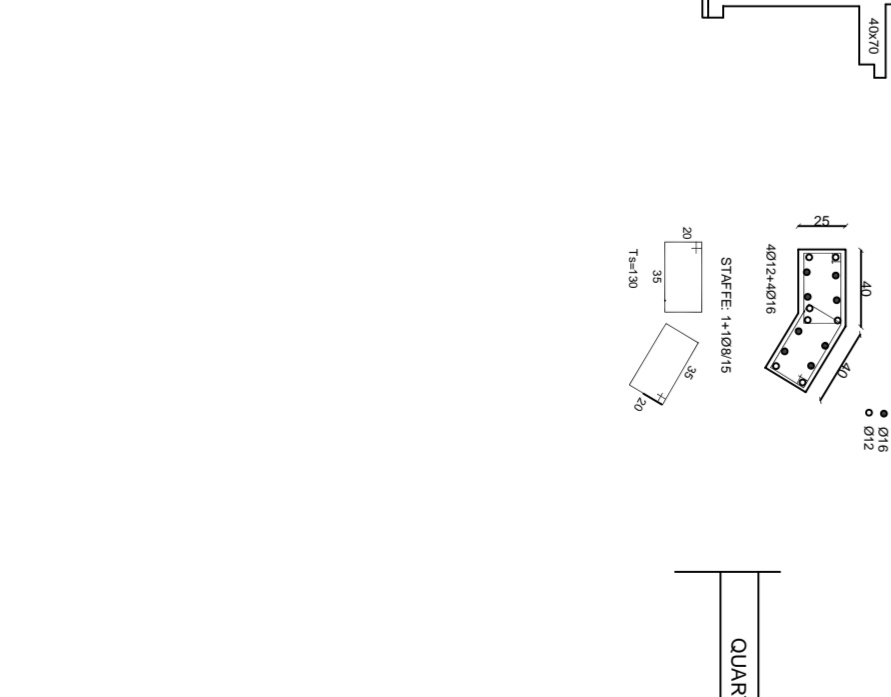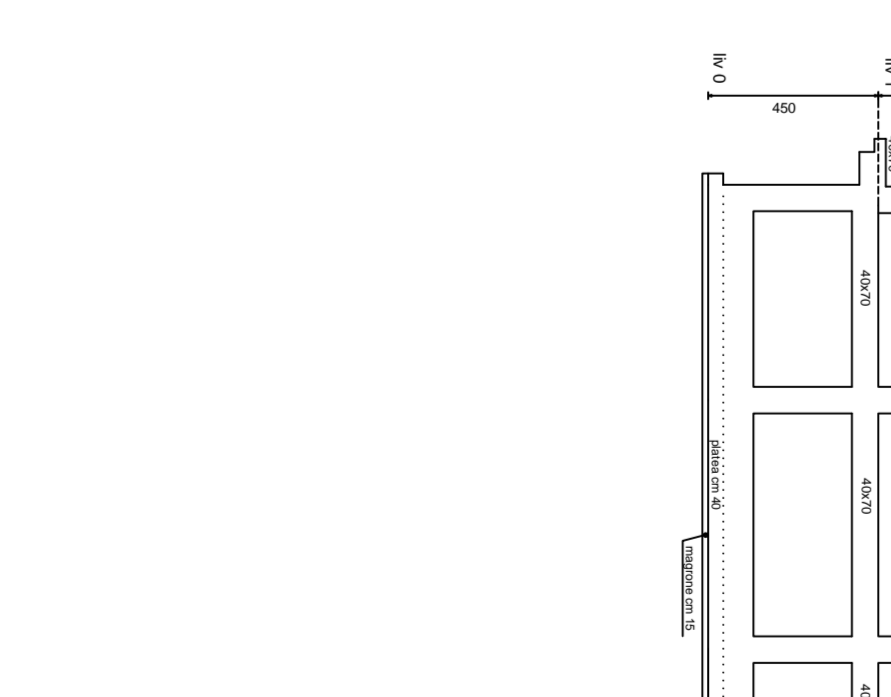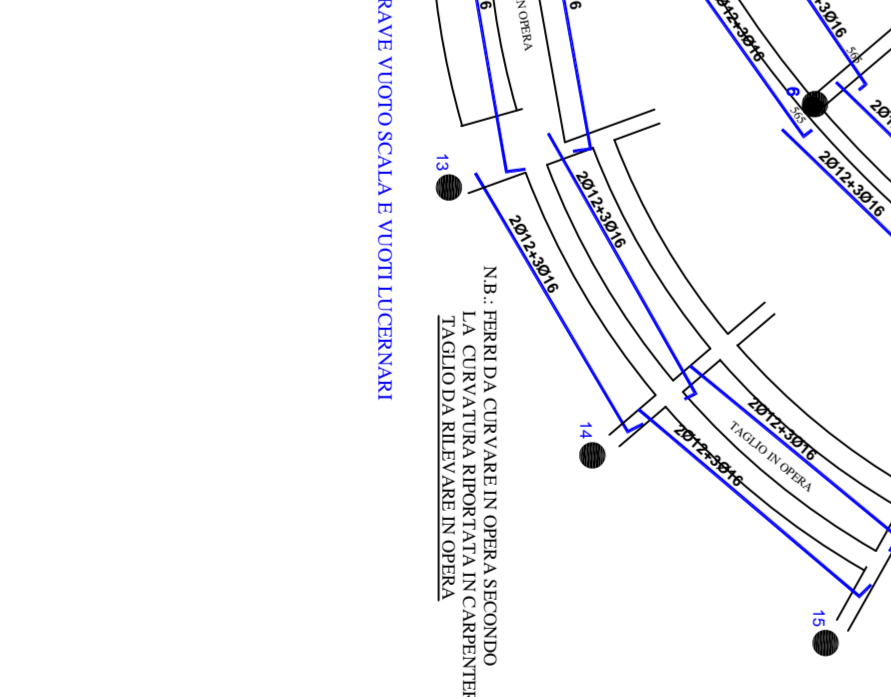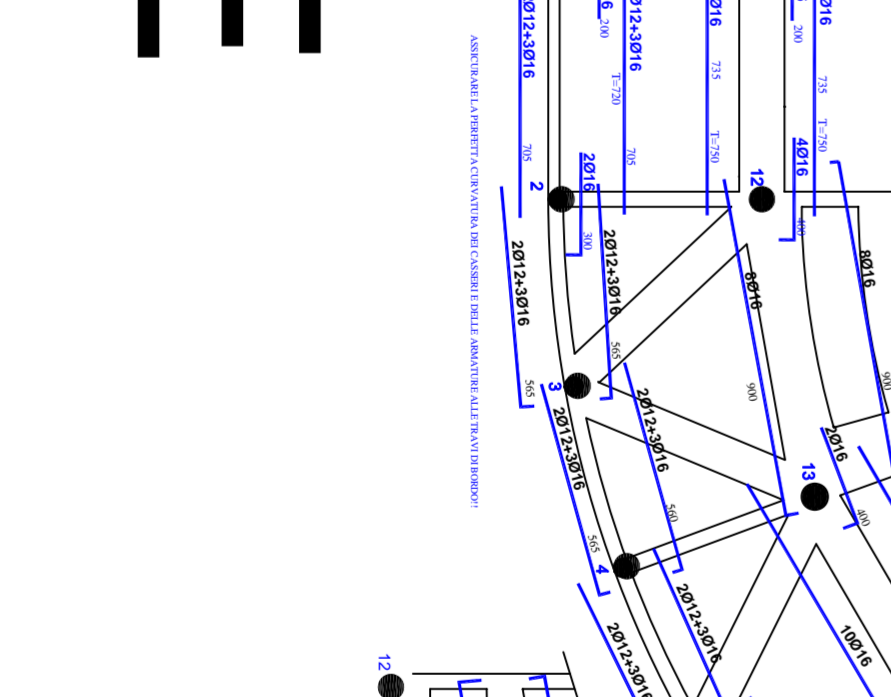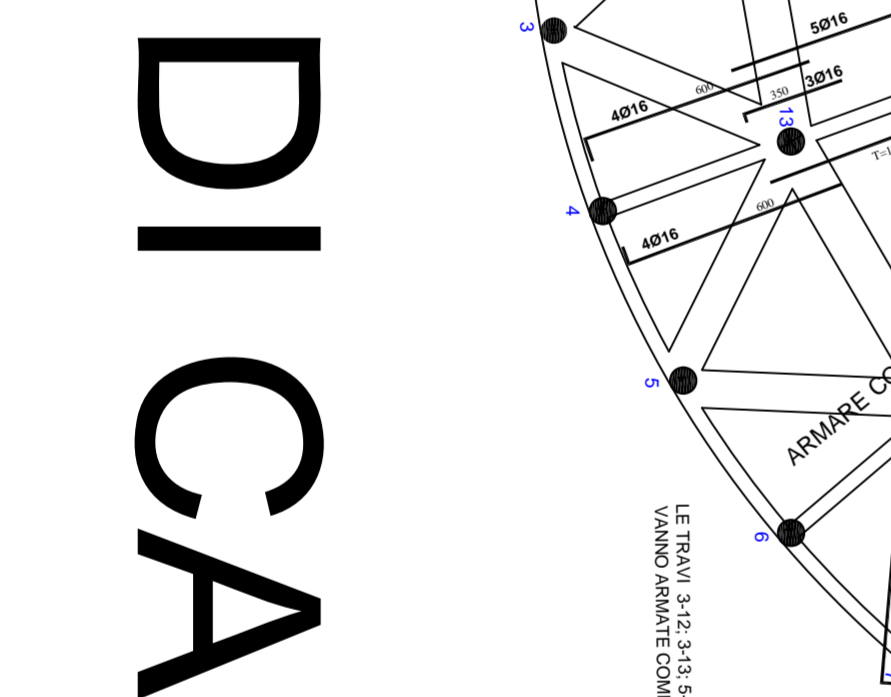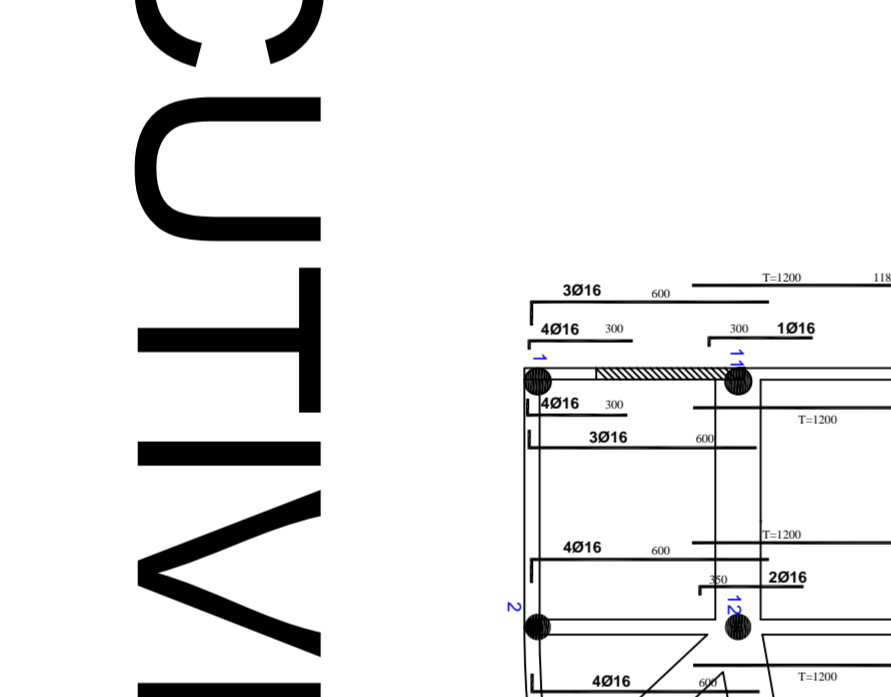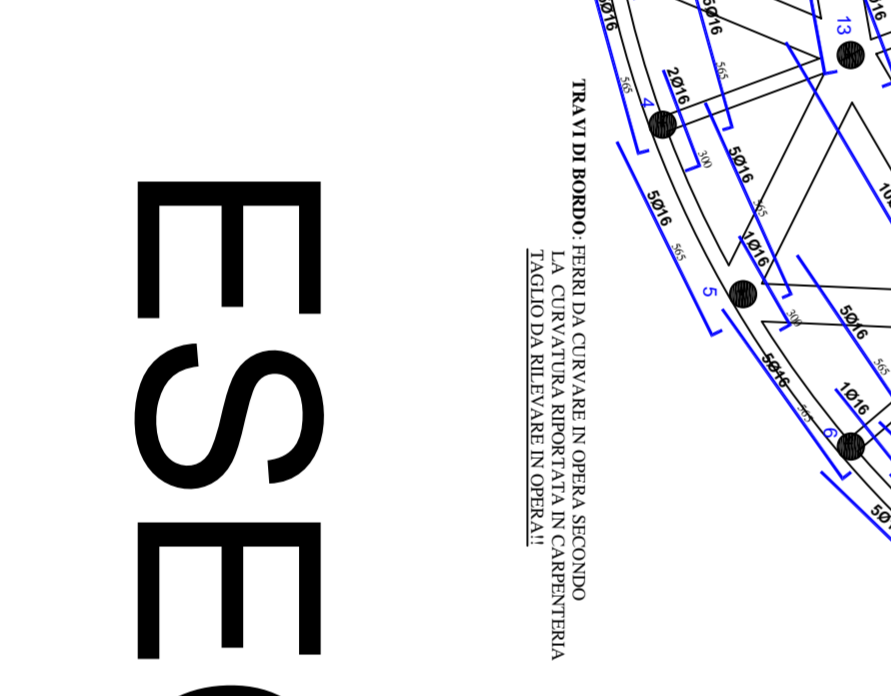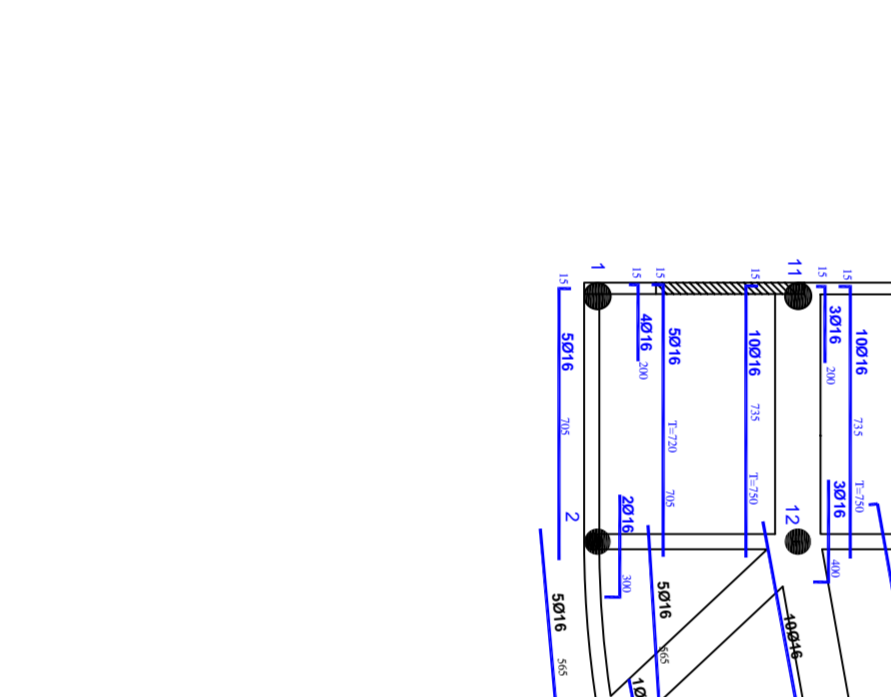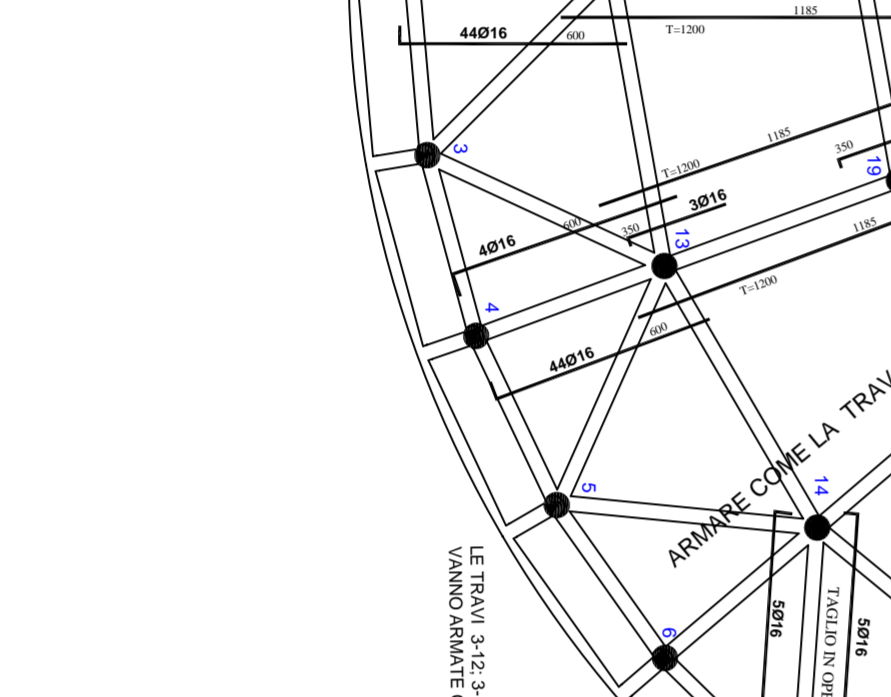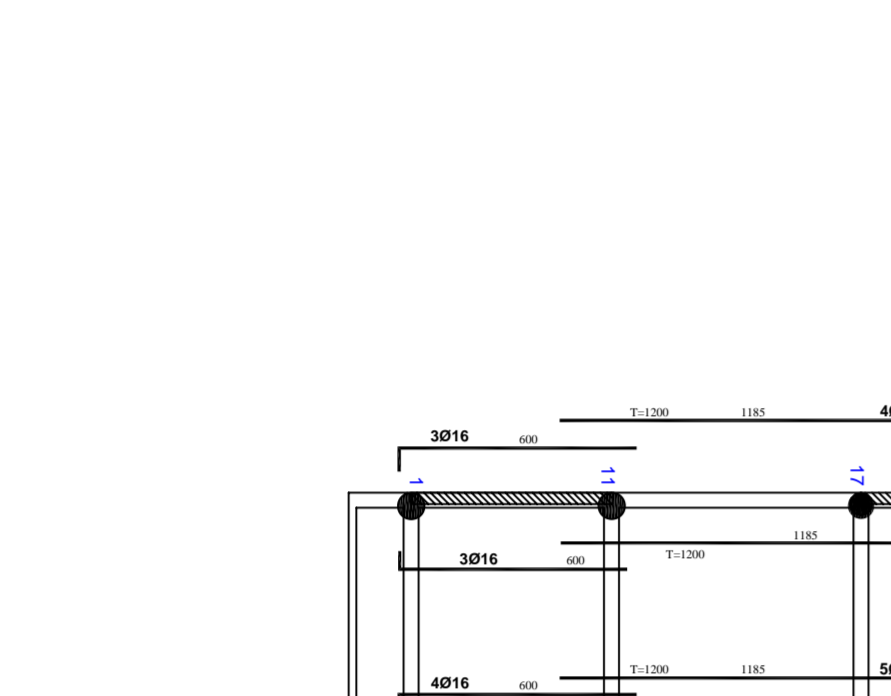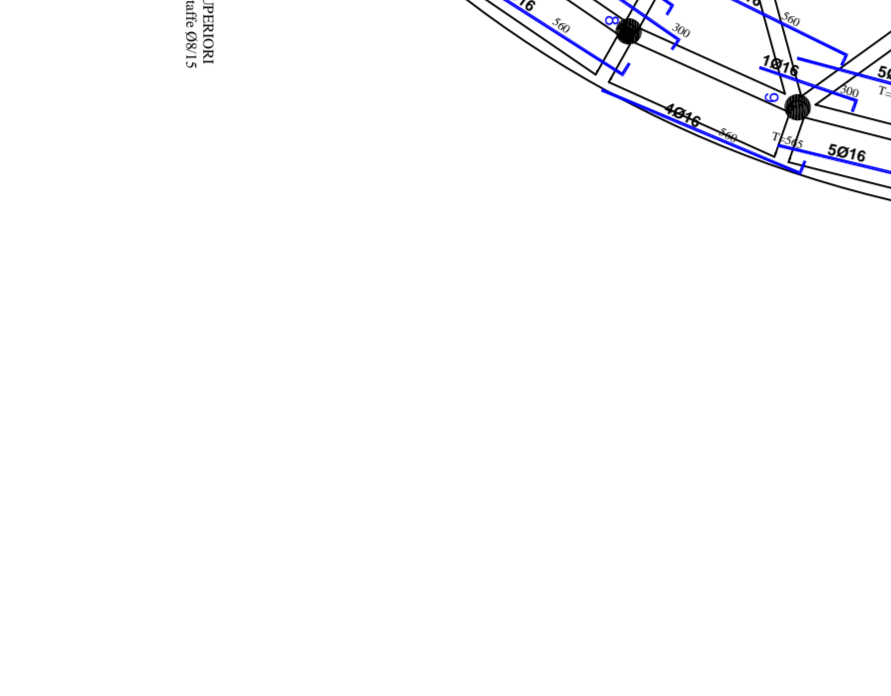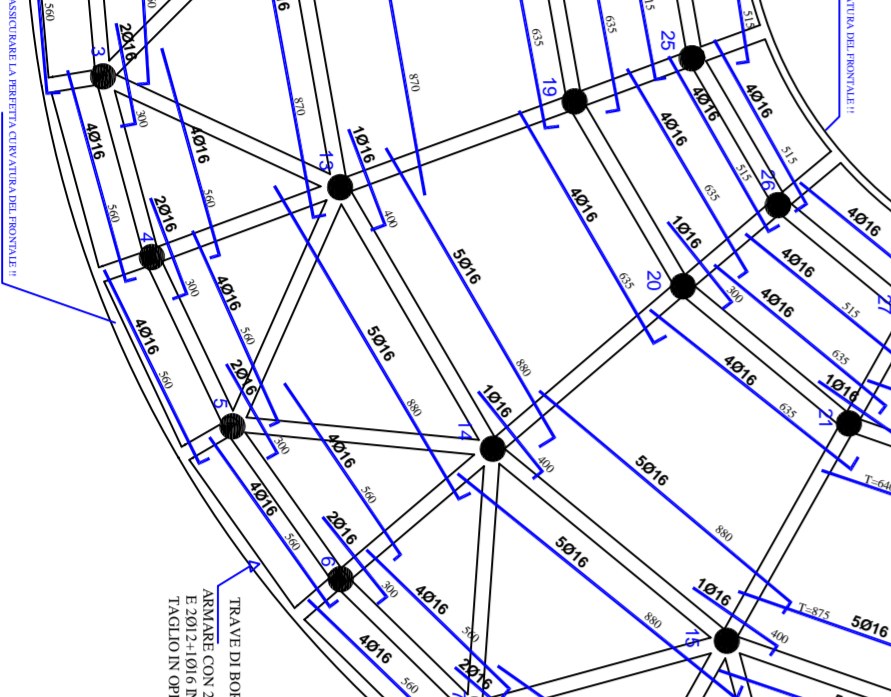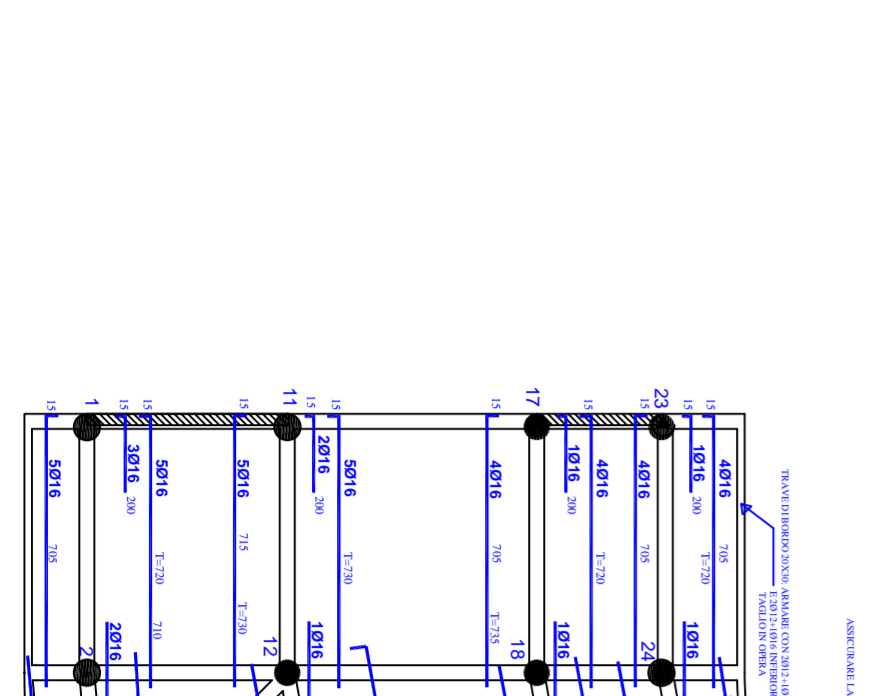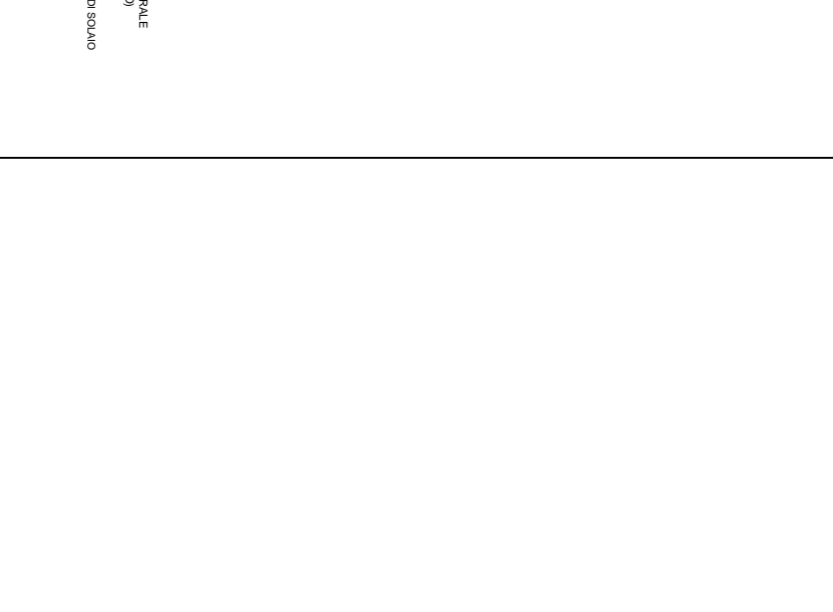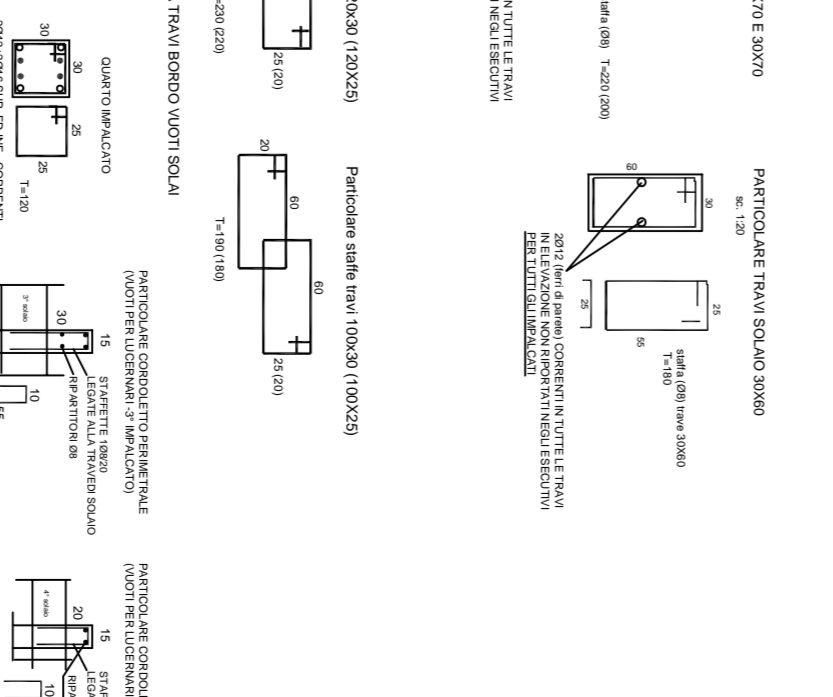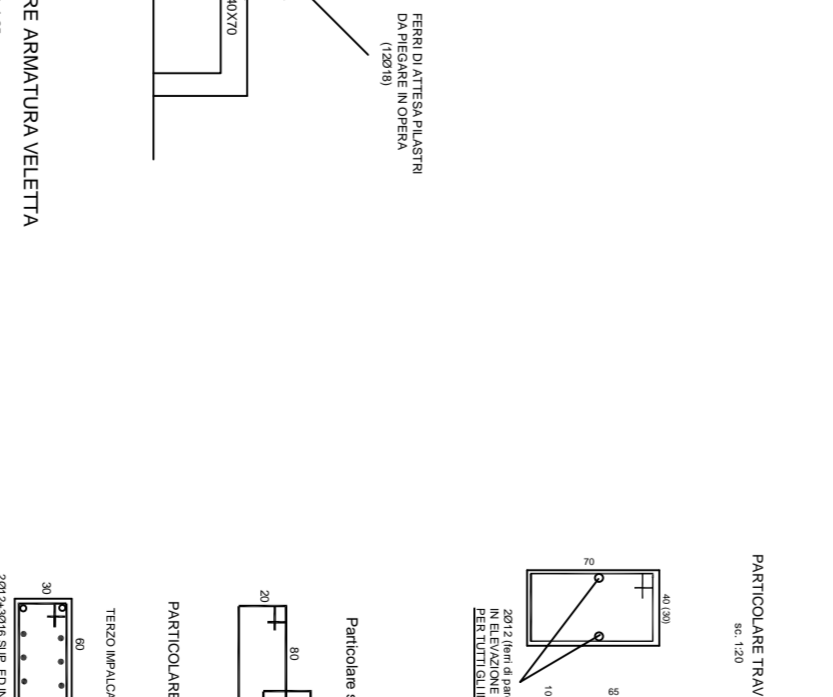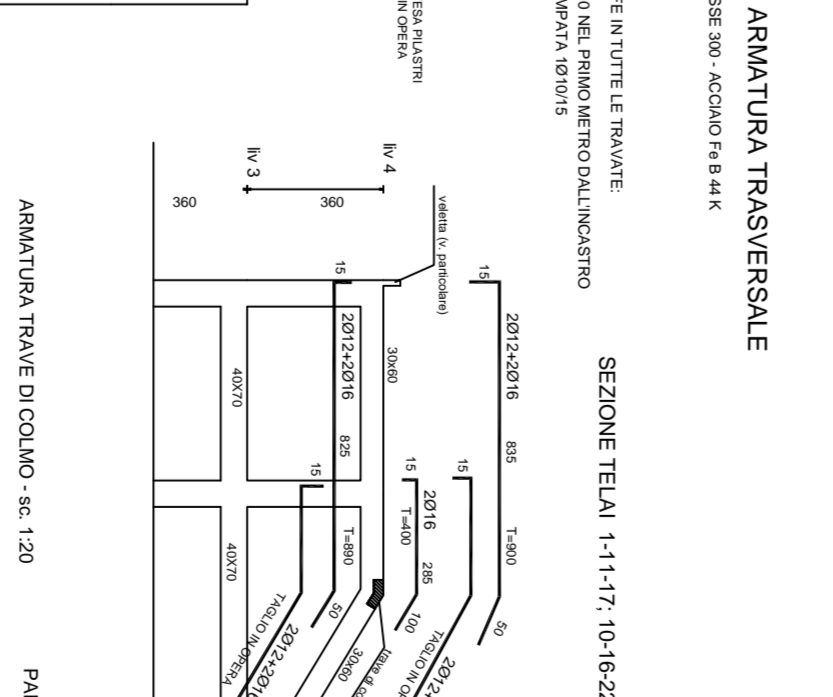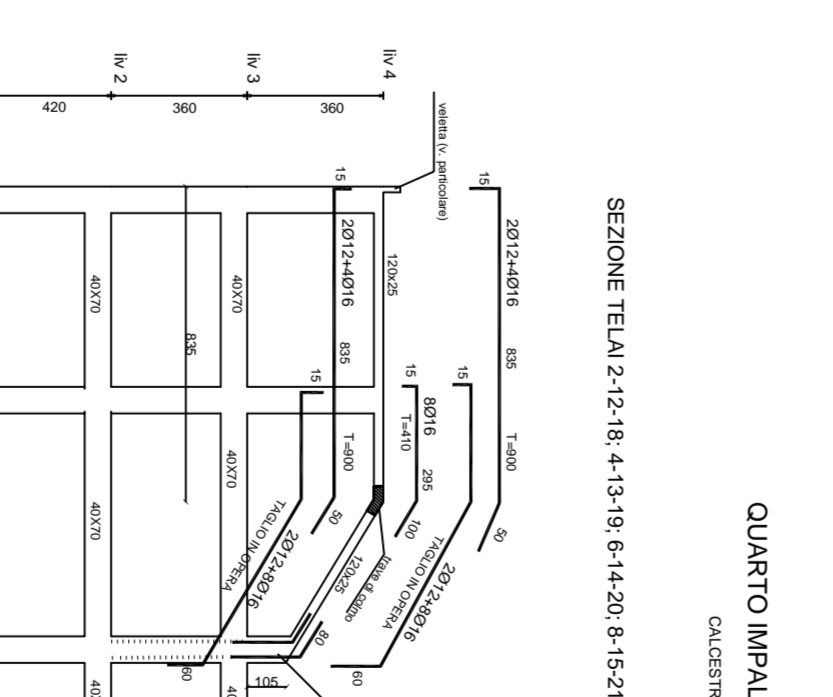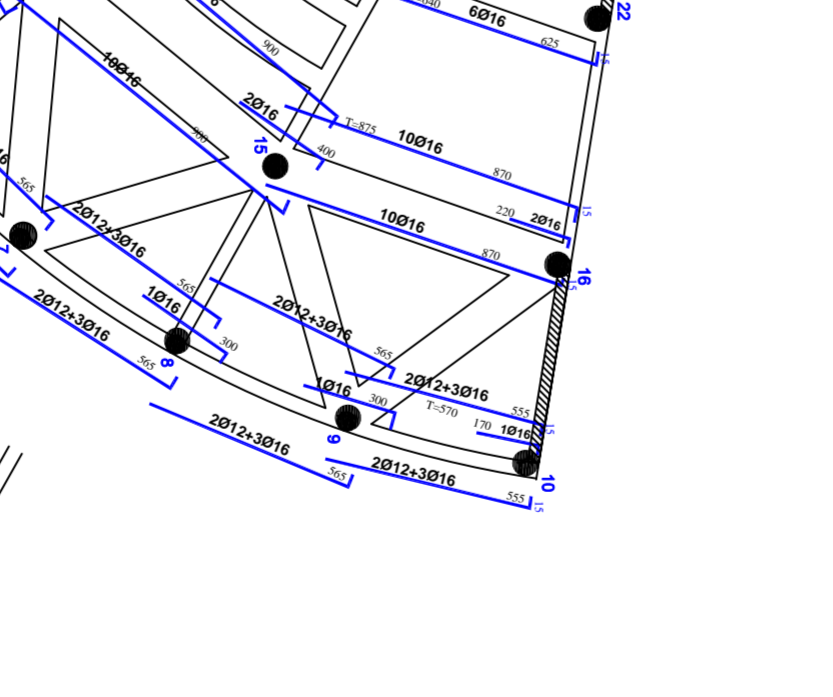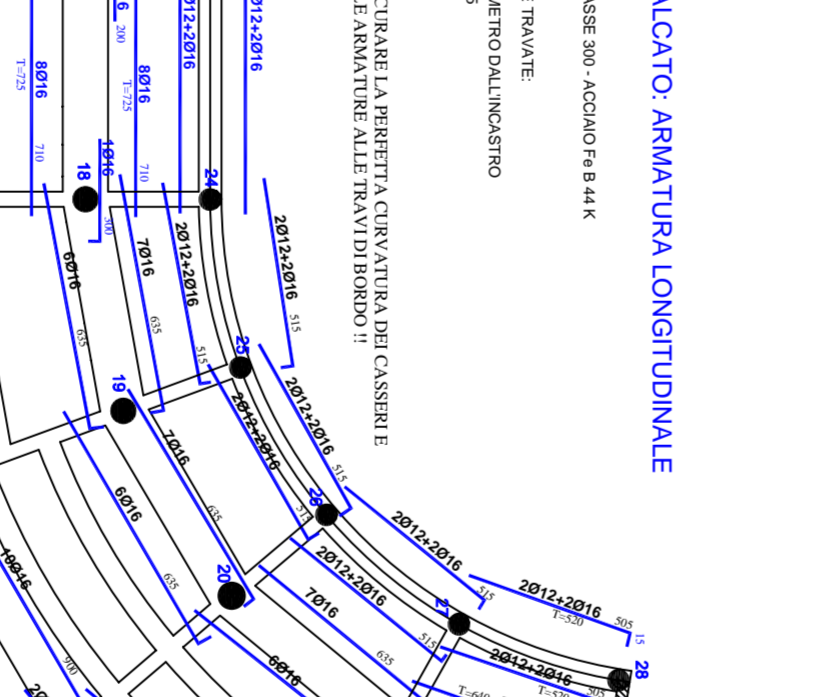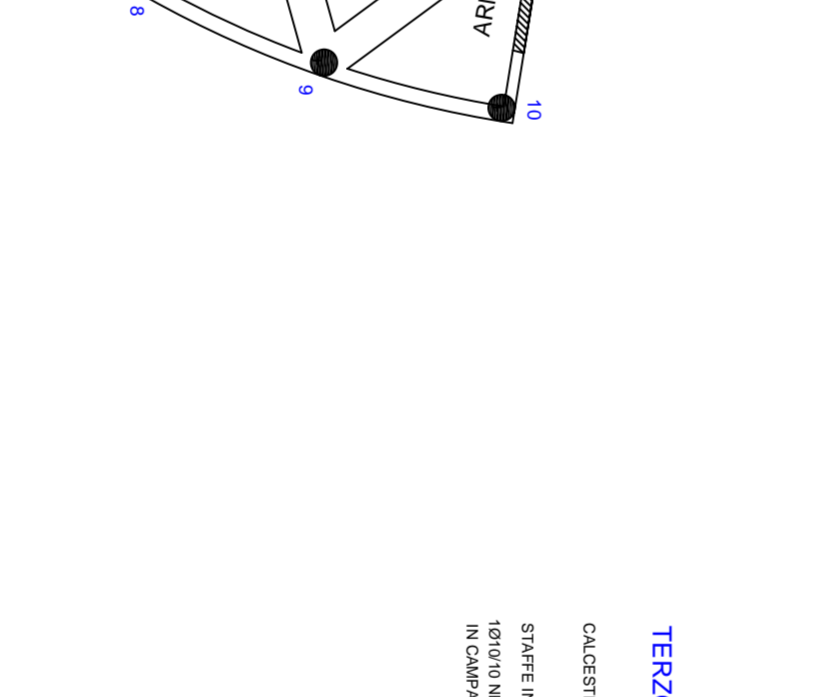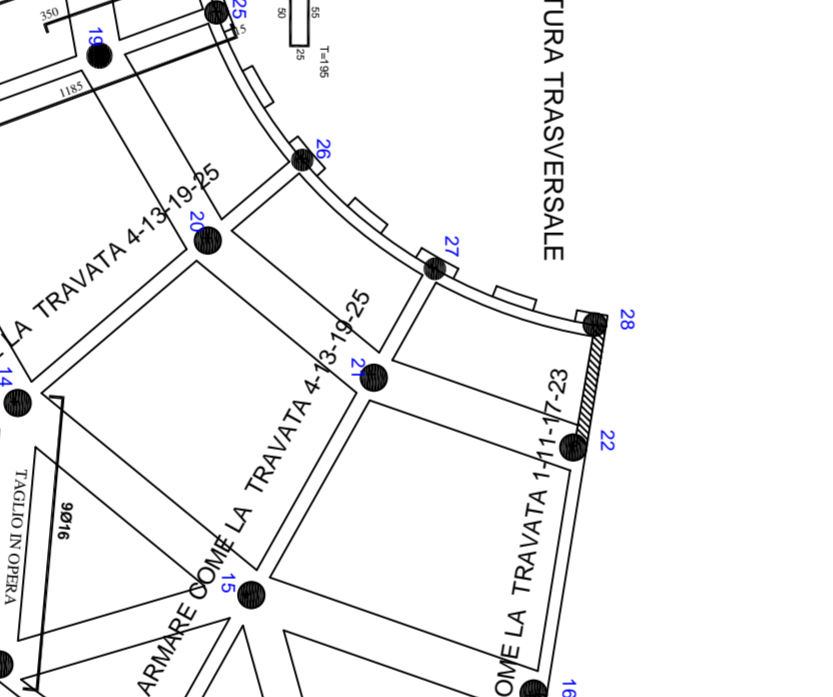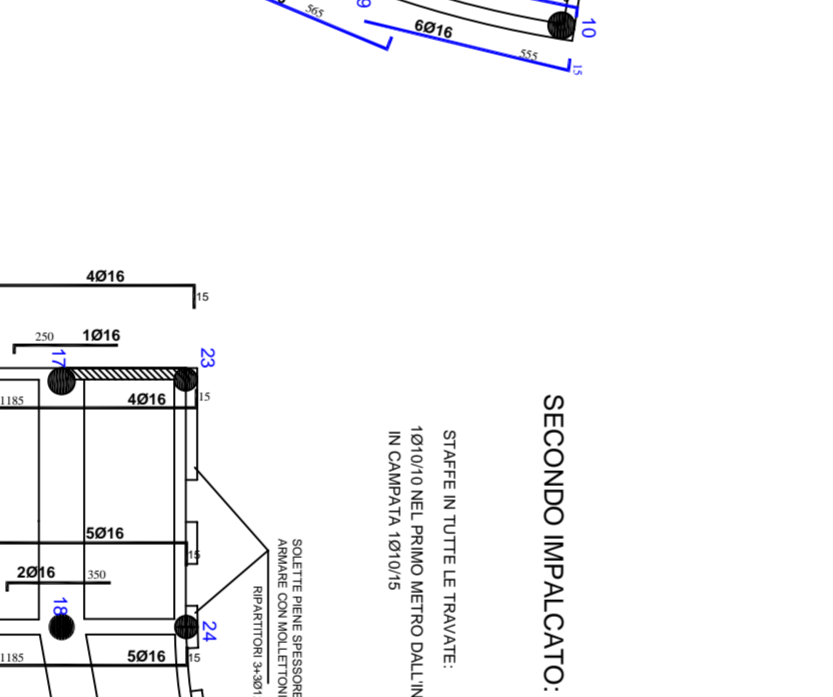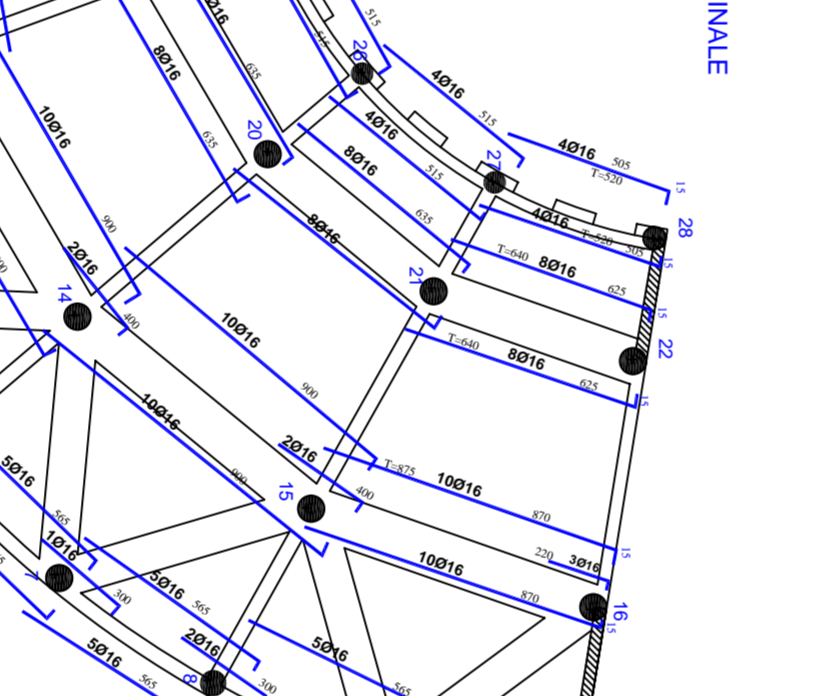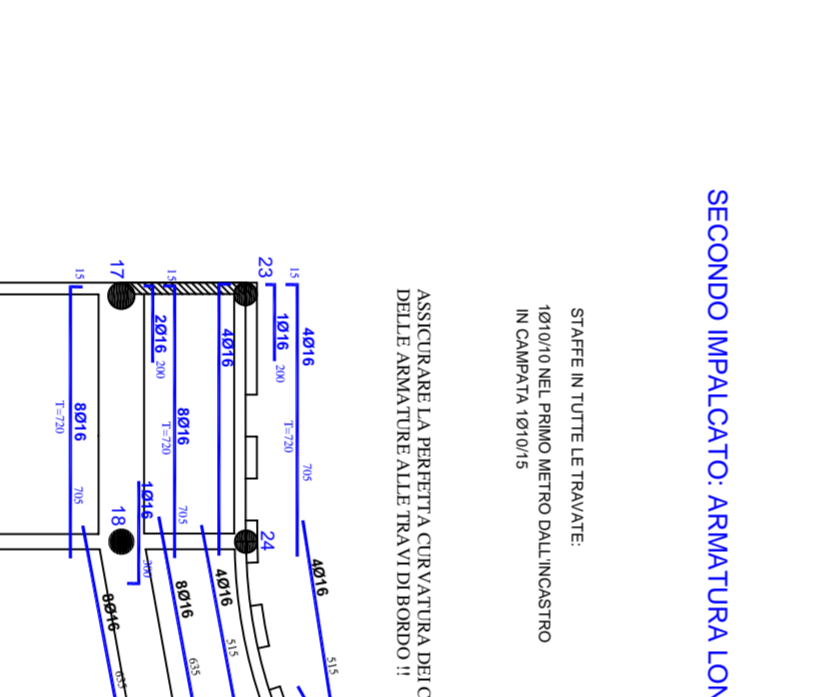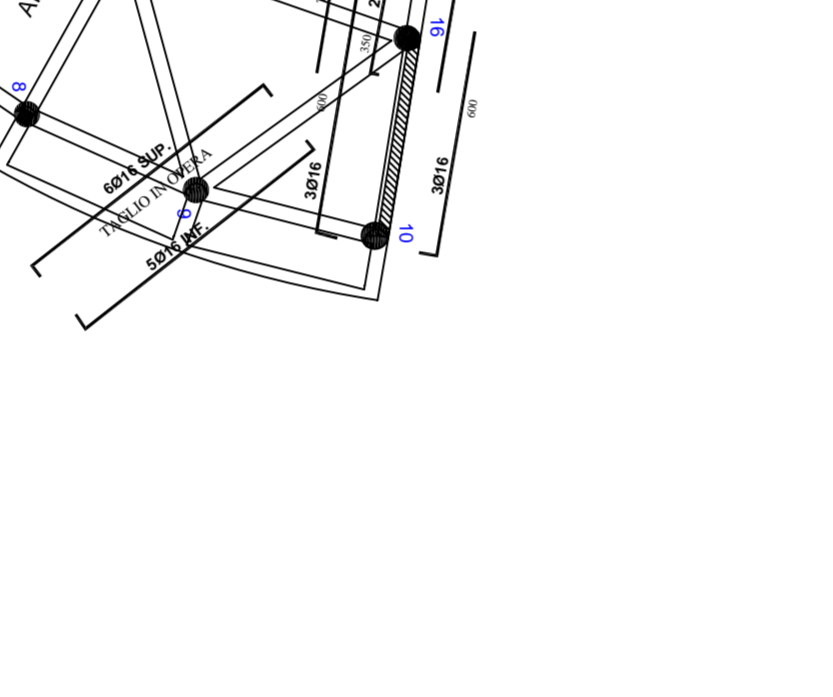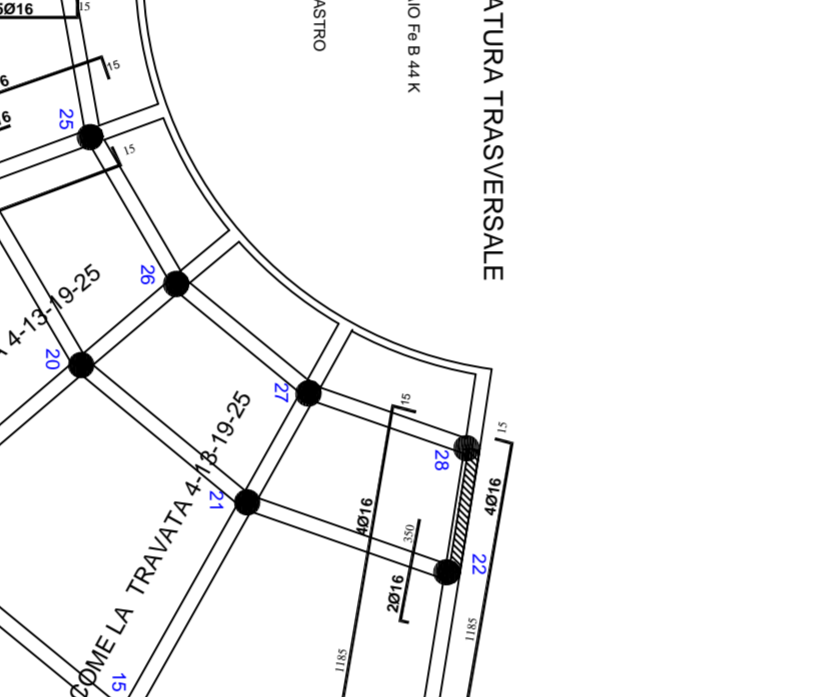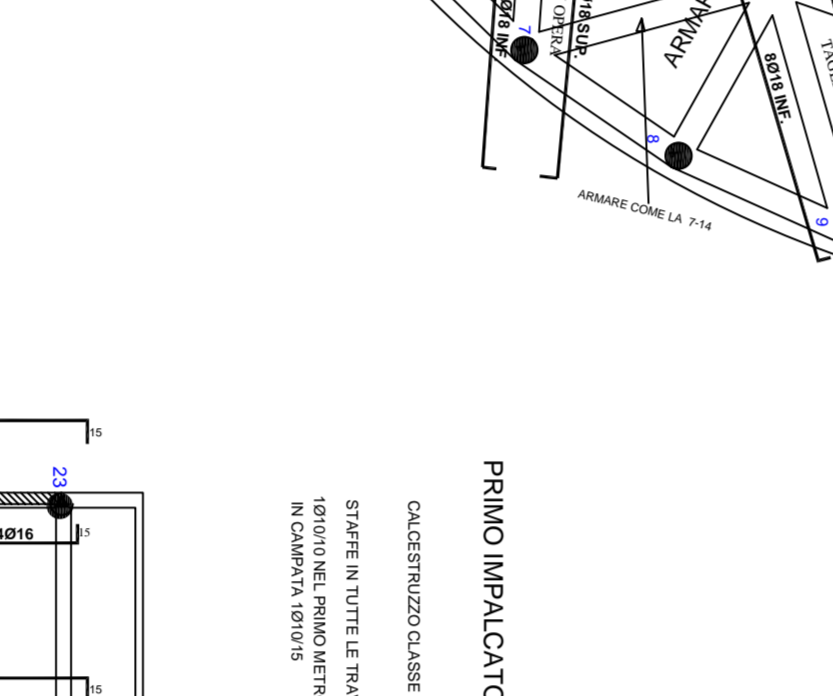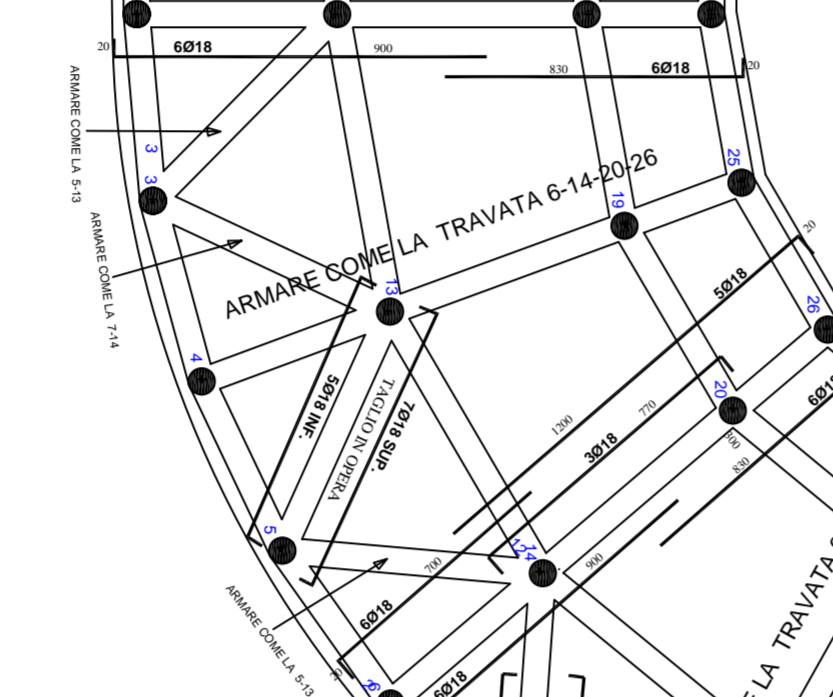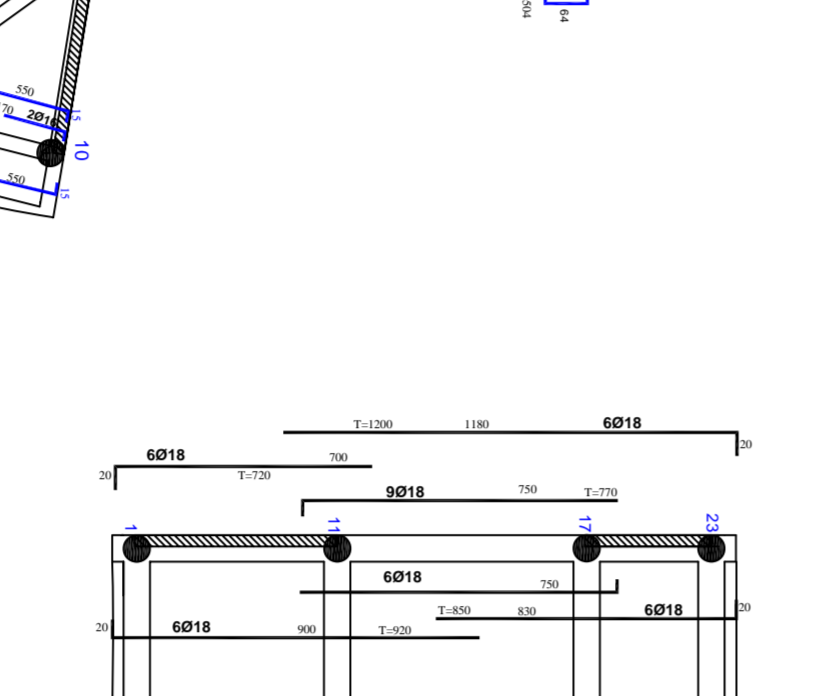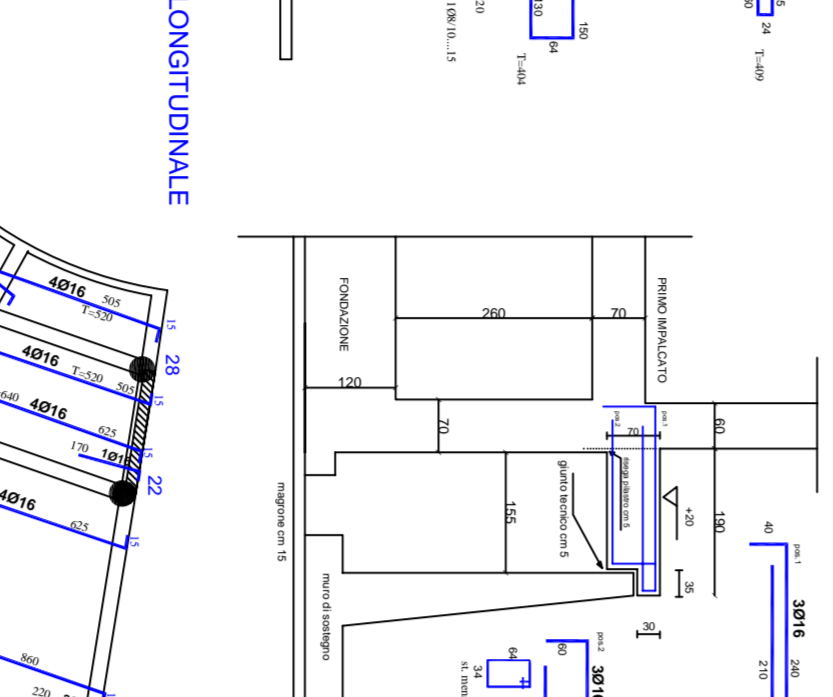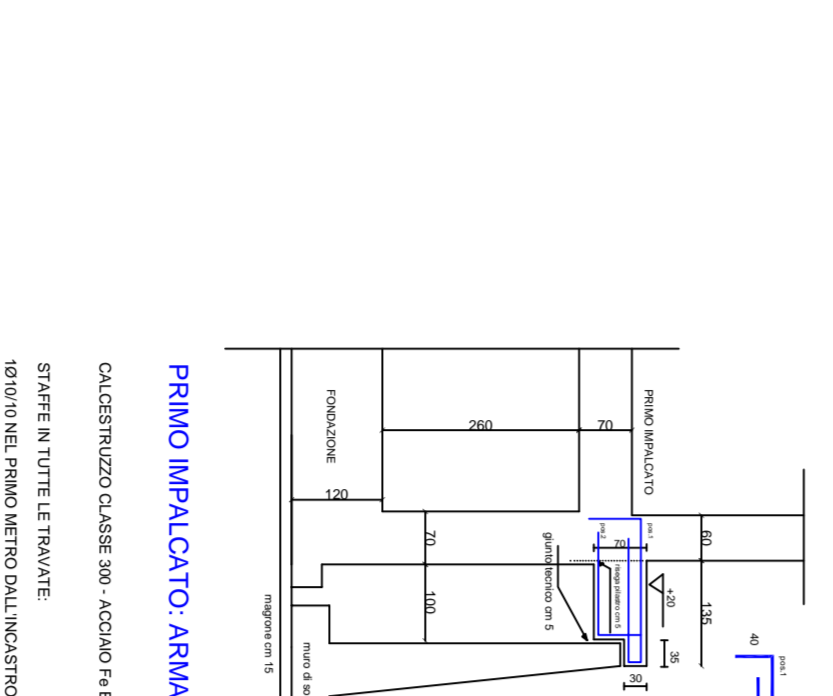

ESECUTIVI DI CANTIERE

PER TUTTI GLI IMPALCATI:




